



SNID Í SVALAR 1:20

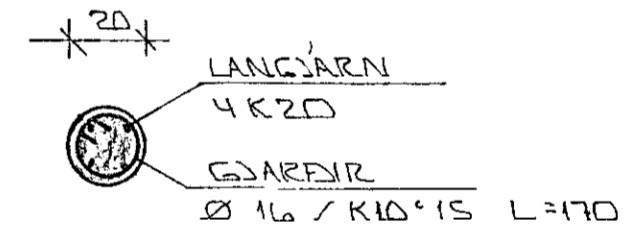

SÚLA S1. 1:20

SKYRINGAR:

ALMENNAR SKYRINGAR SJÁ ÍSL. NR. L-8  
 STEYPA:  $S > 250$  VS  $S \leq 0.5$   
 LOFT  $\geq 6\%$  8 MAY 1989  
 SEMENT  $\geq 300$  KG/M<sup>3</sup>

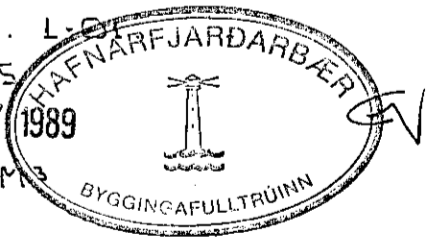

Í ÚTVEGGJUM:  
 EINFÖLD GRIND K10 1/2 20 LÁRÉTT  
 K10 1/2 30 LÖÐRÉTT  
 Í INNVEGGJUM: K10 1/2 30 #

|  |      |                |               |
|--|------|----------------|---------------|
| BR.NR.                                       | DAGS | EDLI BREVINGAR | SIGN.         |
|  |      |                | DAGS. MAÍ '89 |
| SUBURVANGUR 25 HAFNARFJÖRÐI                  |      |                | HANNAÐ        |
| JÄRNBENDING VEGGA Í KJALLARA                 |      |                | TEIKNAD       |
| BENDING PLOTU YFIR KJALLARA.                 |      |                | VERK NR. 8831 |
| MELIKV. 1:50 A 1:20 <i>Unnur Ólafsdóttir</i> |      |                | BLAD NR.      |
| SIGURÐUR ÞORLEIFSSON TEKNIFRÆÐINGUR F.T.F.I. |      |                | 1-06          |
| STRANDGÖTU 11 HAFNARFJÖRÐI SÍMI 54751        |      |                |               |