



GRUNNMYND UNDIRSTÖÐUR 1:50

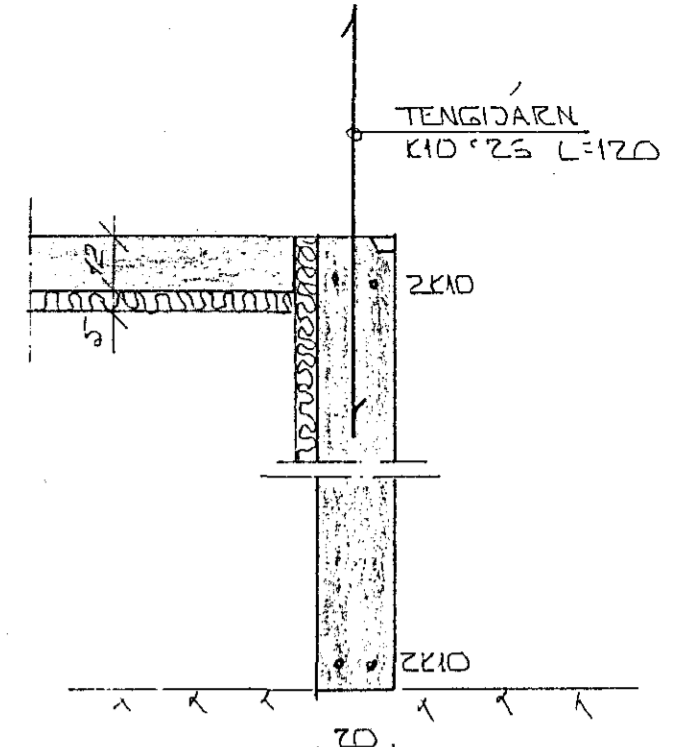


SNID 1 1:20

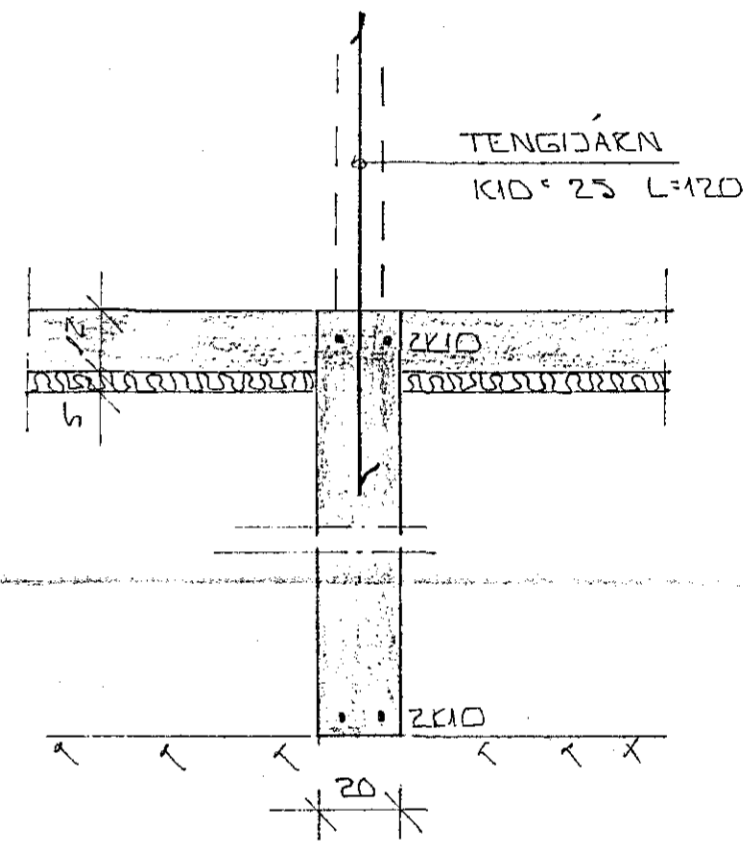

SNID 2 1:20

SKYRINGAR:

STEYPA Í UNDIRSTÖÐUR SE 5250
 STÁL - KAMBSTÁL KS - 40
 FYLLING INNI UNDIRSTÖÐUR SE
 FRÓSTFRÍ OG SKAL HUN ÞJÖPPUÐ
 Í LÖGUM
 MESTA ÁLAG Á JÖRÐ $G_1 \leq 0.7 \text{ PA}$.

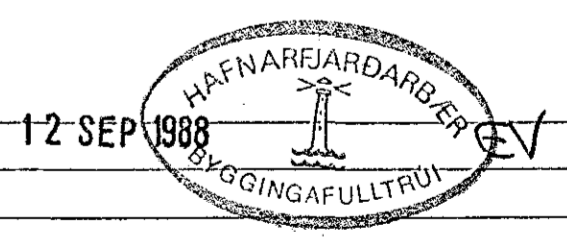

BR.NR.	DAGS	EDLI Breytingar	SIGN.
			DAGS SEPT. '88
			HANNAÐ
			TEIKNAD
			VERK NR
			8831
			BLAD NR.
			1-02

SUEURVANGUR 25 HAFNARFIREÐI
 UNDIRSTÖÐUR / MÁLTEIKN / SNID.
 MELIKV. 1:20 1:50
 SIGURÐUR ÞORLEIFSSON TEKNIFRÆÐINGUR F.T.F.I.
 STRANDGÖTU 11 HAFNARFIREÐI SÍMI 54751