



SNID B-B.  
MKV. 1:20.

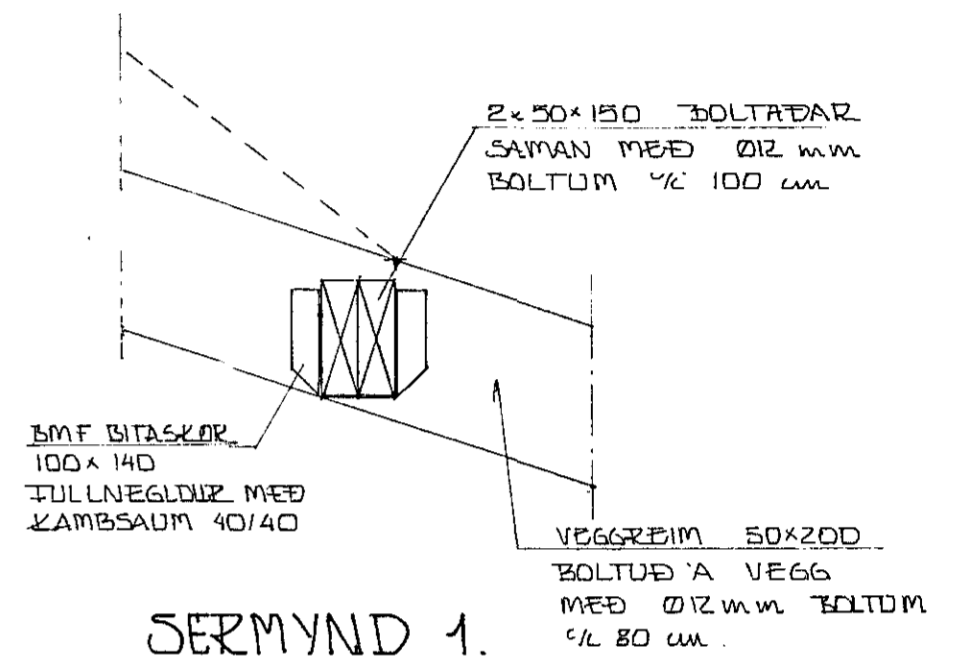

SERMYND 1.  
MKV. 1:10.

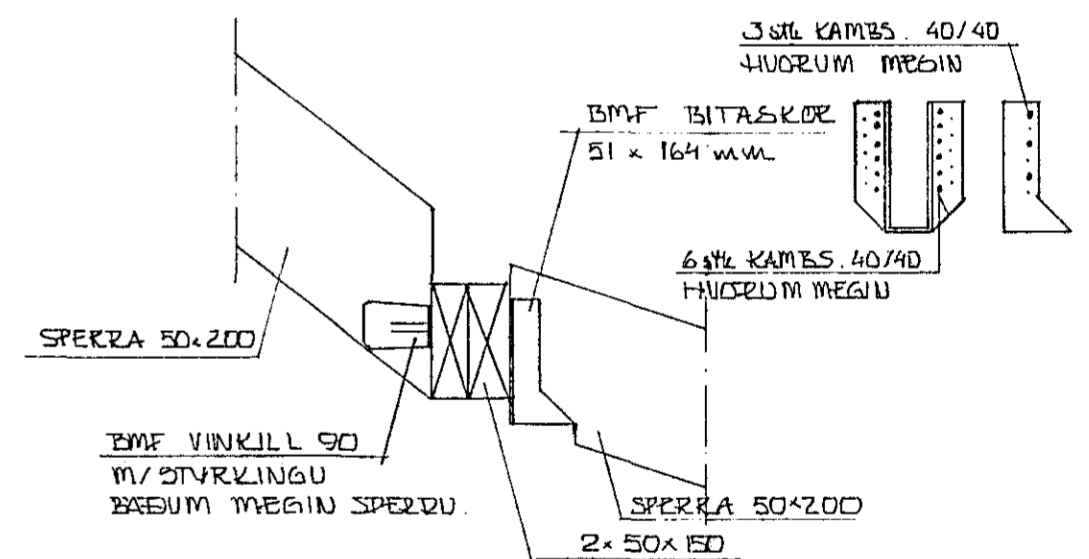

SERMYND 2.  
MKV. 1:10.



BR.NR.	DAGS	EDLI BREVTINGAR	SIGN.
			DAGS MAI '89
		SÚÐURVANGUR 25, HAFNARFIRÐI.	HANNAÐ UB
		SNID 1 KVIST 2. HÆÐ. SERMYNDIR.	TEIKNAD UB
		MÆLIKV. 1:20, 1:10. <i>Umant. Drafdóttir</i>	VERK NR. 8831
		SIGURÐUR ÞORLEIFSSON TEKNIFRÆÐINGUR F.T.F.I.	BLADNR. 1-12
		STRANDGÖTU 11 HAFNARFIRÐI SÍMI 54751	