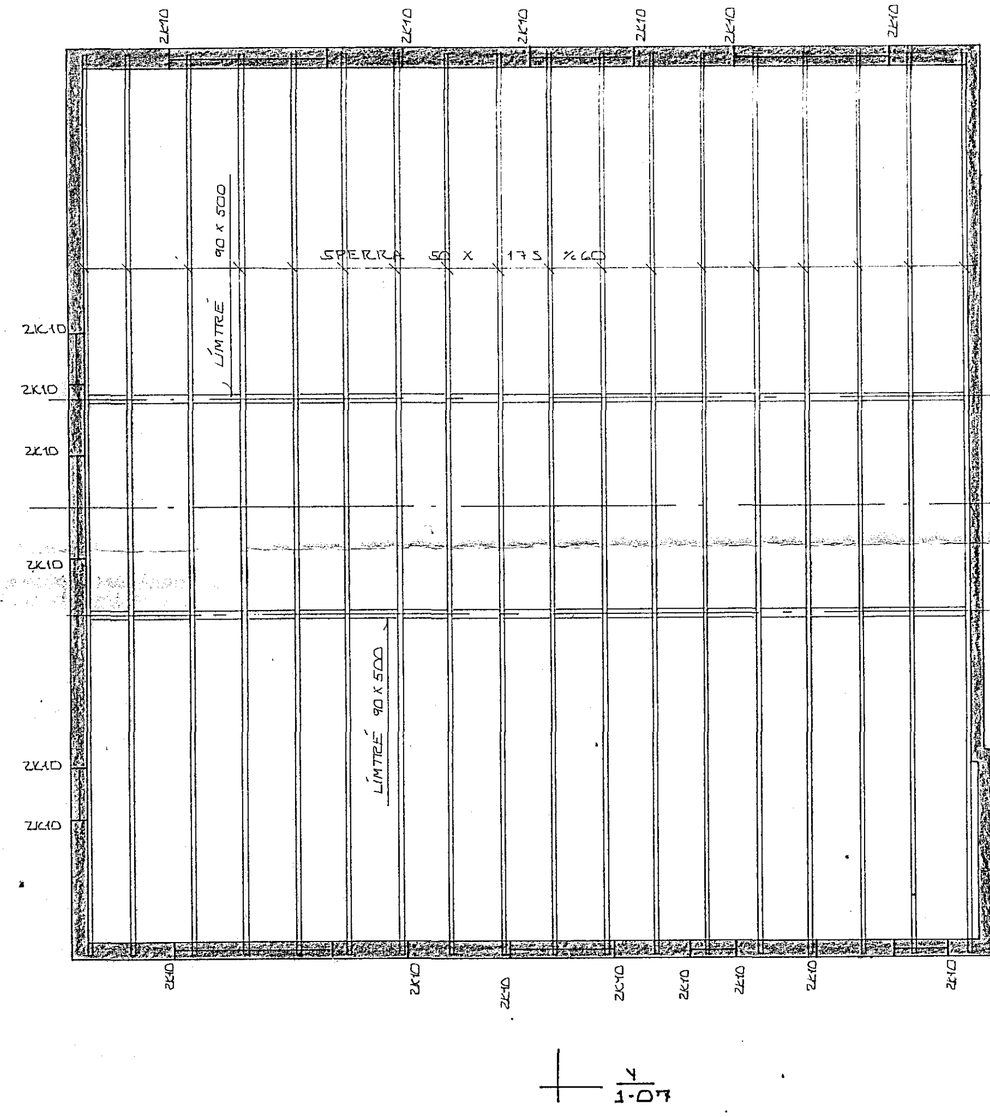

GRUNNMYND ~ 1:50

19. maí 1984 HAFNARFJARÐARBÆR BYGGINGAFULLTRÚINN

BR.NR.	DAGS	EÐLI BREYTINGAR	SIGN.

STEKKJARHVAMMUR 48-56 HAFNARFIRÐI

ÞAKVIRKI

MÆLIKV. ~1:50

DAGS. APRÍL '84

HANNAÐ

TEIKNAÐ

VERK NR. 8403

BLAÐ NR. 1-06

SIGURÐUR ÞORLEIFSSON TÆKNIFRÆÐINGUR F.S.T.F.I.
STRANDGÖTU 11 HAFNARFIRÐI SÍMI 54751