




GRUNNMYND  $\times 1:50$

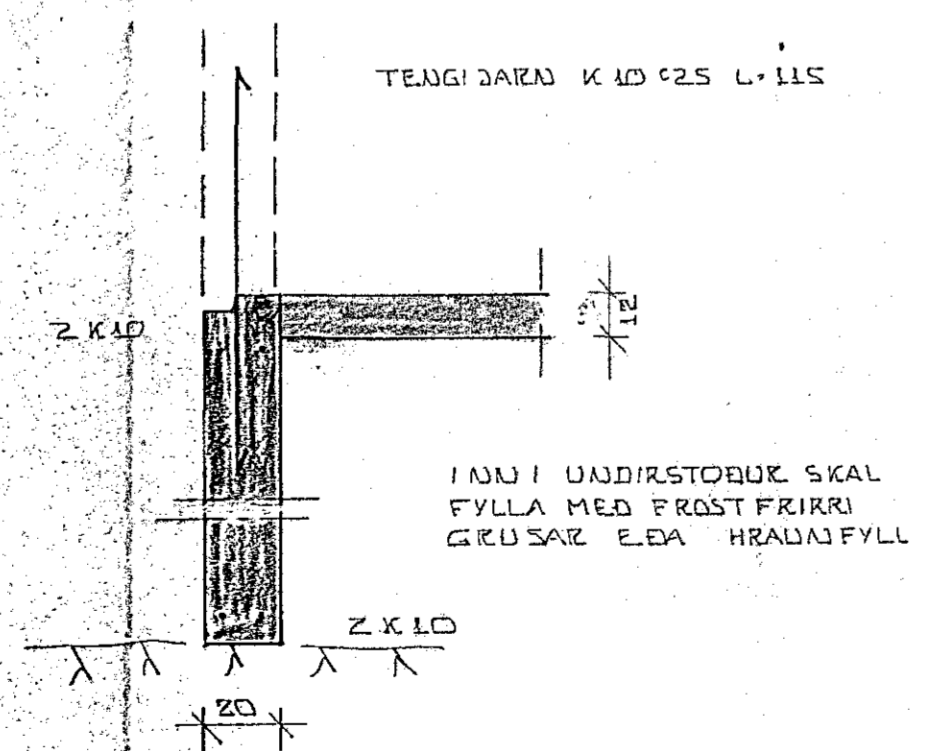

SNID I ÚTV.  $1:20$

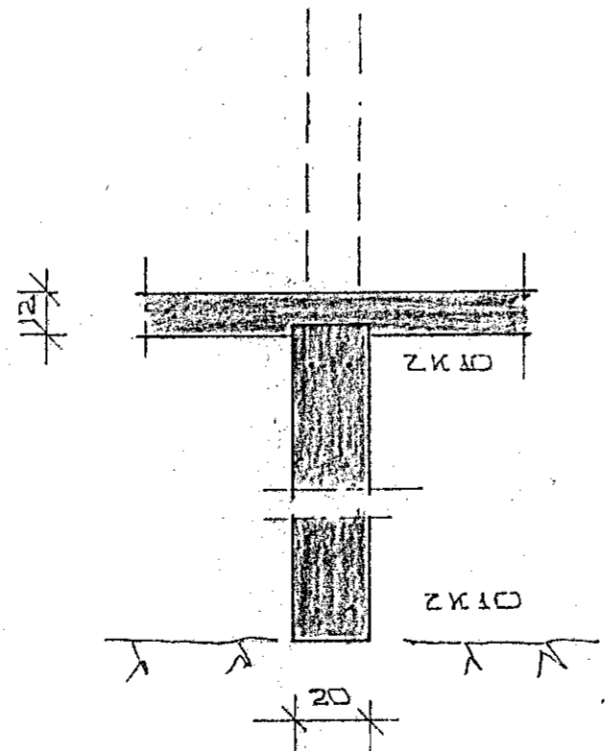

SNID I INN.  $1:20$

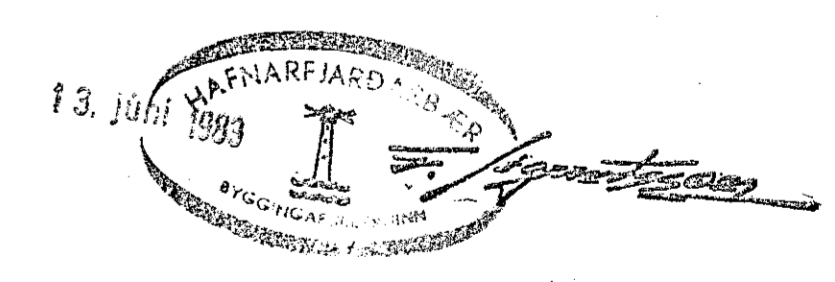

BR.NR.	DAGS	EDLI BREVINGAR	SIGN.
STEKKJARHVAMMUR 58-64 HAFNARF.			DAGS JÚNÍ '83
UNDIRSTÖÐUR - ÞÍLGEYMSLUR			HANNAÐ
MELKV. $\times 1:50$ OG HLUTI HÚSNR. 58.			TEIKNAD <i>[Signature]</i>
SIGURÐUR ÞORLEIFSSON TEIKNIFRÉÐINGUR F.T.F.I.			VERK NR. 8320
STRANDGÖTU 11 HAFNARFIRRI SÍMI 54751			BLAD NR.