

SPERÐUR VIKLIST OG SETDIST SAMAN  
 MEÐ 1 STÍK 1/2" BOLTA. MILLI SPERÐANA  
 KOMI Ø 75 TVIHUBA GATAPLATA (TSUJDDOG)

FESTIVINKILL BMF 105  
 BADDUMMEGIN SPERÐU  
 HVORVINKILL NEGLIST  
 MEÐ 2 X 6 STÍK  
 40 / 50 KAMBSAUM.

SPERÐA 50 X 175

STÆRD LÍMTRES

NR. 58	90 x 690
" 60	90 x 470
" 72	90 x 610
" 64	90 x 500


FESTIVINKILL BADDUMMEGIN SPERÐU  
 BMF 40390 NEGLIST MEÐ  
 2 X 5 STÍK. 40 / 50 KAMBSAUM.

YFIR OG UNDIRSTYKILI  
 50 X 100

FESTIVINKILL BADDUMMEGIN  
 SPERÐU BMF 40390 NEGLIST  
 MEÐ 2 X 5 STÍK. KAMBSAUM. 40 / 50

FOTSTYKILI  
 50 X 100

BOLTI 1/2" Ø 70 INNSTEYPT  
 EÐA MÖRSBOLTI  
 MILLI TIMBURS OG STEINS  
 KOMI PAPPREMA.

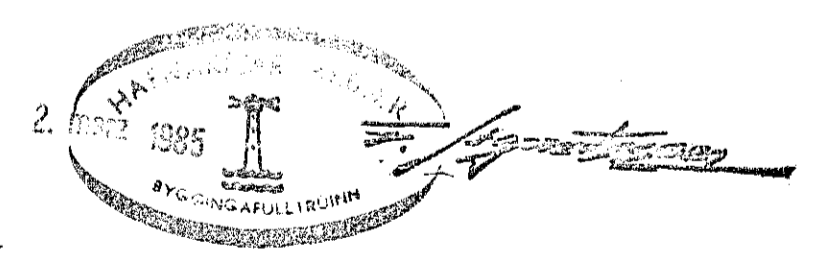

BR. NR.	DAGS	EÐLI BREYTINGAR	SIGN.
STEICKJARHVAMMUR 58-64 HAFNARFIREÐI			DAGS. JAN 85
BURÐARVIÐRI - SERMYNDIR.			HANNAÐ
MÆLIKV. 1:10			TEIKNAD
SIGURÐUR ÞORLEIFSSON TEKNIFRÆÐINGUR F. T. Þ. I.			VERK NR. 8320
STRANDGÖTU 41 HAFNARFIREÐI SÍMI 54751			BLAD NR.