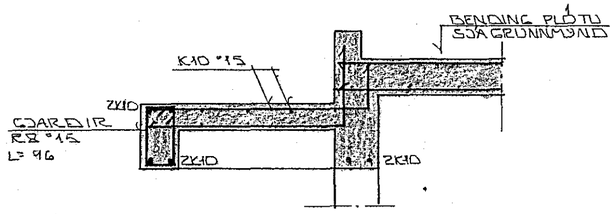

SNIÐ Í SKYGGNI YFIR
AÐALINNGANGI ~ 1:20

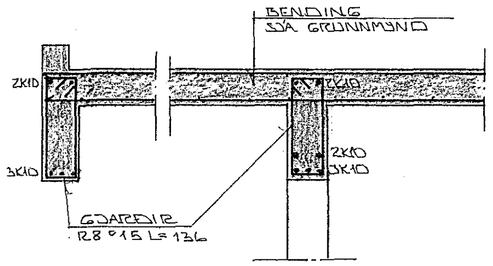

SNIÐ Í ÚTIKRÓGUN ~ 1:20

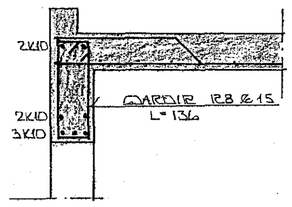

SNIÐ Í BITA YFIR GLUGGUM
1. HÆÐAR ~ 1:20.

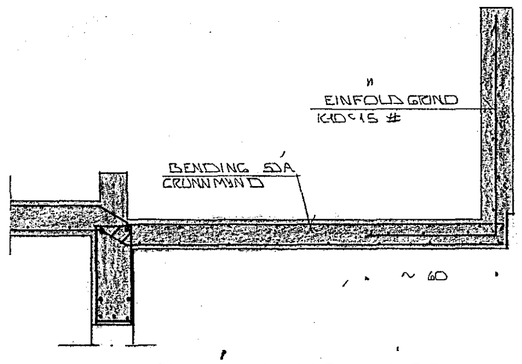

SNIÐ Í SVALIR ~ 1:20

2. marz 1985

BR.NR.	DAGS.	EÐLI BREYTINGAR	SIGN.

STEINSTEYPUVAMMUR 58-64 HAFNARFIRÐI

BURÐARVIRKI - SÉRTEIKNINGAR

MÆLIKV. ~ 1:20

SIGURÐUR ÞORLEIFSSON TÆKNIFRÆÐINGUR F.T.F.I.

STRANDGÖTU 11 HAFNARFIRÐI SÍMI 54751

DAGS. JAN. '85
HANNAÐ S.Þ.
TEIKNAÐ
VERK NR. 8320
BLAÐ NR. 1-08