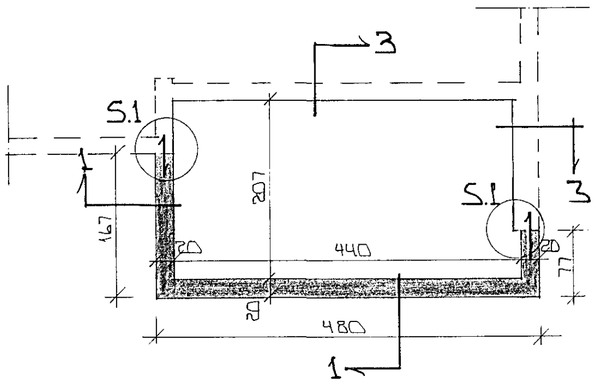

GRUNNMYND 1:20

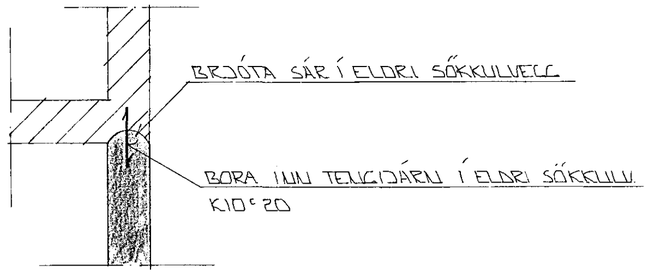

SÉRMYND 1 : 1:20

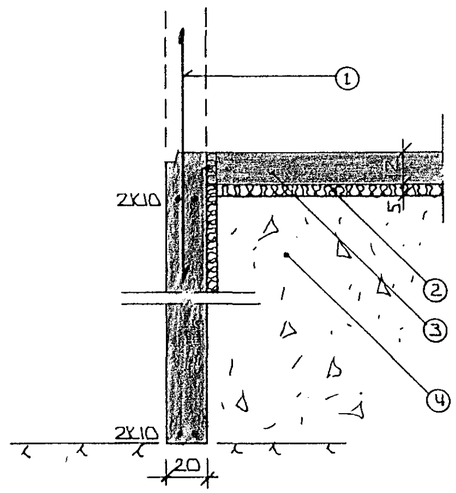

SNIÐ 2 Í ÚTVEGGI 1:20

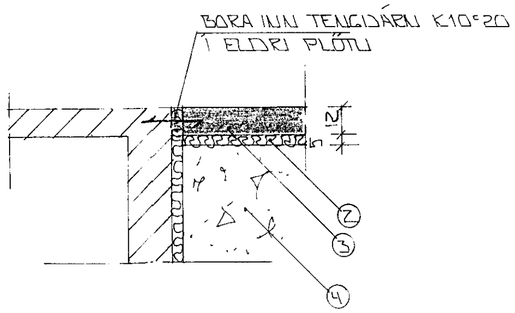

SNIÐ 3 : 1:20

SKÝRINGAR

ALMENNAR SKÝRINGAR SJÁ BL.NR. 1-01.

① TENGIJÁRN K10 c 30 L=120 OG STANDI AMK. 30 CM YFIR PLÖTU.

② 50 MM PVC EINANGRUN HARÐPRESSUÐ P.E. 25 - 30 KG/M³. EINANGRUNIN NÁI AMK. 50 CM. NIÐUR FYRIR PLÖTU Á ÚTVEGGJUM.

③ 12 CM ÓÁRNIÐENT PLATA.

④ GRÚSAR- EÐA HRAUNFYLLING. FROSTFRÍ OG ÞJAPPIST Í LÖGUM MEÐ TITRAÐSÖPPU. LAGSKIKT RAÐIST AF STÆRÐ ÞJÖPPUNNAR.

2K10 EFST OG NEÐST Í SÖKKULVEGGJUM. JÁRNIN SÉU SAMFELLD OG HEIL UM HORN. VIÐ SAMSKEYTI SKULU ÞAU SKEYTT AMK. SEM SVARAR SKEYTILENGÐ. ATHYGLI ER VAKIN Á ÁKVÆÐUM RAFVEITU UM SAMTENGINGU NIÐURJ SÖKKULJÁRNA. SJÁ TEIKNINGU RAFLAGNAHÖNNUÐA

FARI HÆÐ SÖKKLA YFIR 120 CM KOMI EINFÖLD GRIND Í MIÐJAN VEGG. K10: 25# AUK TEIKNAÐRA JÁRNA. NEMA ANNAÐ SÉ SÝNT.

05 NÓV 1991

HAFNARFJARÐARBÆR BYGGINGAFULLTRÚINN

BR.NR.	DAGS	EÐLI BREYTINGAR	SIGN.

STEKKJARHVAMMUR 64 HAFNARFIRÐI
UNDIRSTÖÐUR - MÁLTEIKN
GARÐSKÁLI

MÆLIKV. 1:50 1:20

DAGS. OKT '91
HANNAÐ
TEIKNAÐ GH
VERK NR. 9158

SIGURÐUR ÞORLEIFSSON TÆKNIFRÆÐINGUR F.T.F.I.
STRANDGÖTU 11 HAFNARFIRÐI SÍMI 54751/54255

BLAÐ NR. 1 - 01