B, 1:20

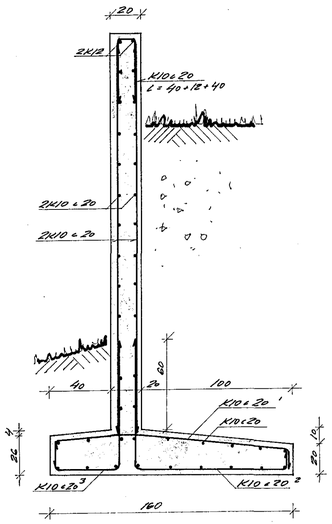

C, 1:20

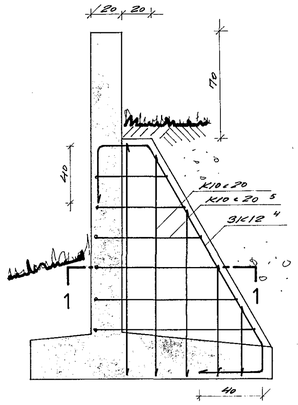

1-1

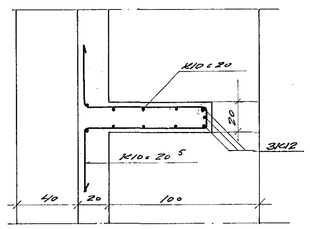

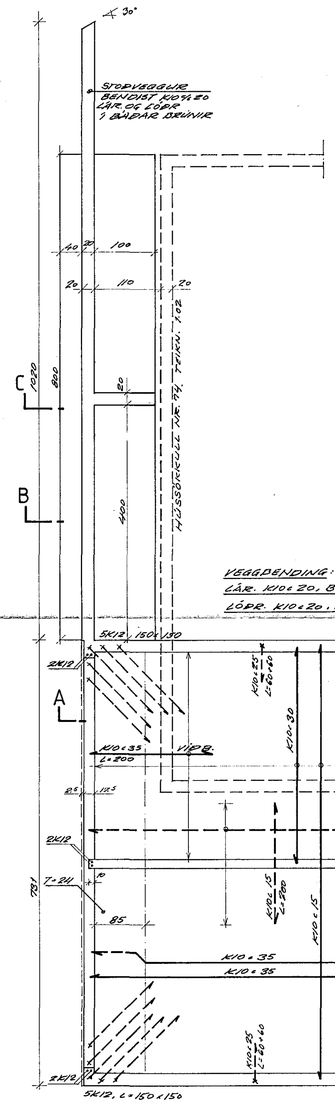

VEGGÞENDING:
LÁR. K10 c 20, BEYGÐ ST FYRIR HORN
LÓÐR. K10 c 20, L = 230

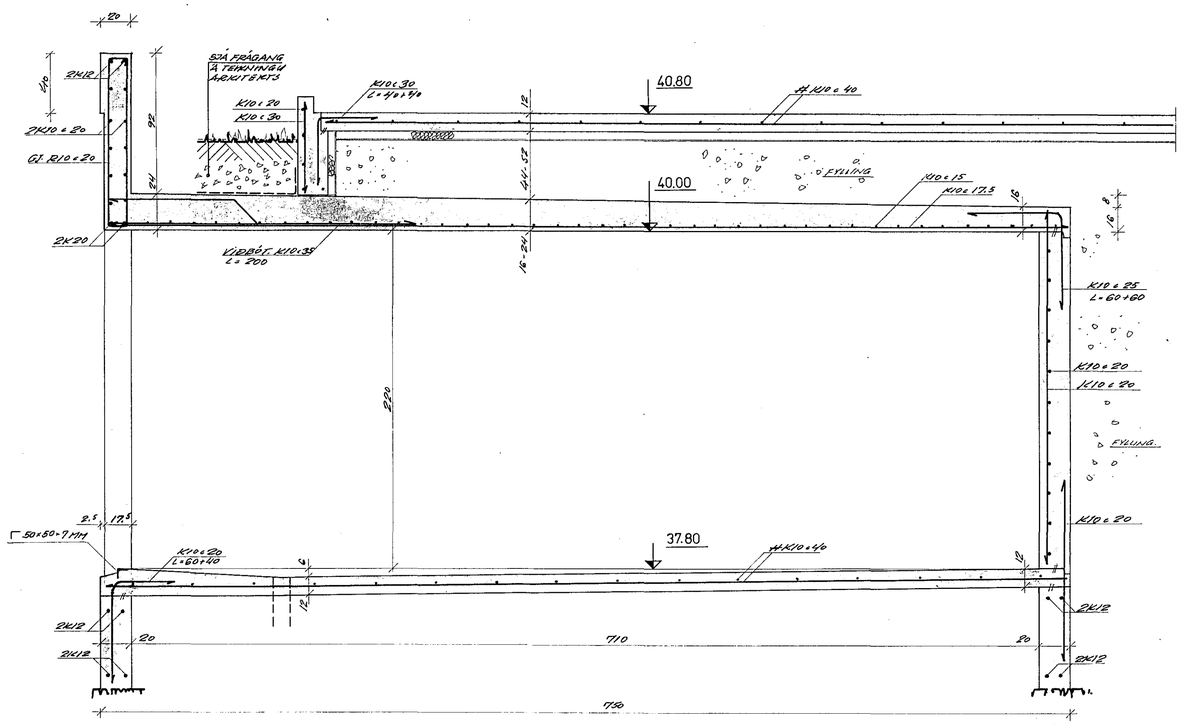

SNIÐ A-A , 1:20

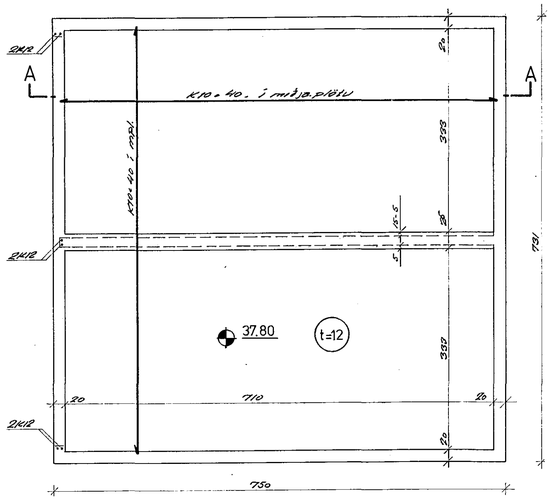

SÖKKULL - BOTNPLATA , 1:50

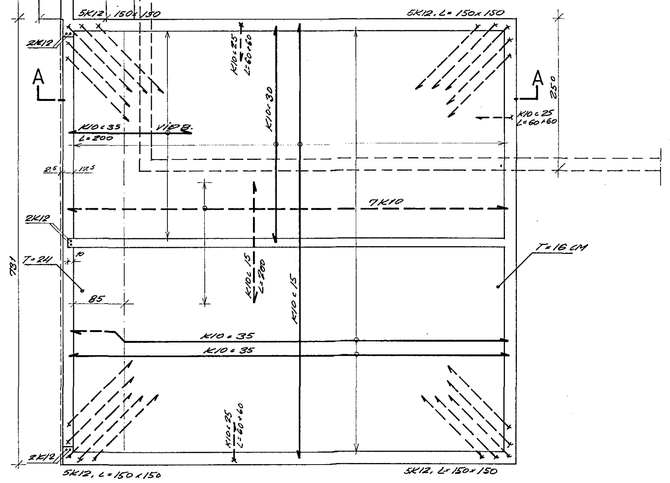

PLATA YFIR BÍLSKÚR - STOÐVEGGUR
GRUNNMYND, 1:50

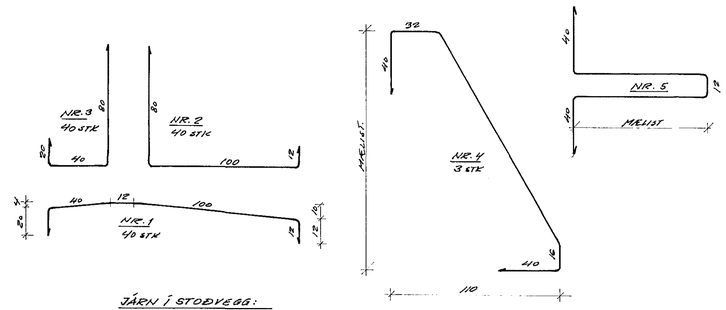

JÁRN Í STOÐVEGG:
MERKT NR. 1-5 Á SÉRM. B OG C

SKÝRINGAR ERU Á TEIKN. 1.02
ÖLL ÓNEFND MÁL ERU CM.

FORSJÁ Verkfræðistofa, Skólavörðustíg 3 Reykjavík S:24090 N.nr.2367-5374	STEKKJARHVAMMUR 66-74, H. BÍLSKÚR - STOÐVEGGUR	1.01
H. PK. T. PK. K. 1:50 , 1:20	D. Jón B. Stefánsson	