



JARÞENGLINGUR
VIÐ VATNSINNIÐ
OG JÄRNÍ SÖKKULUM

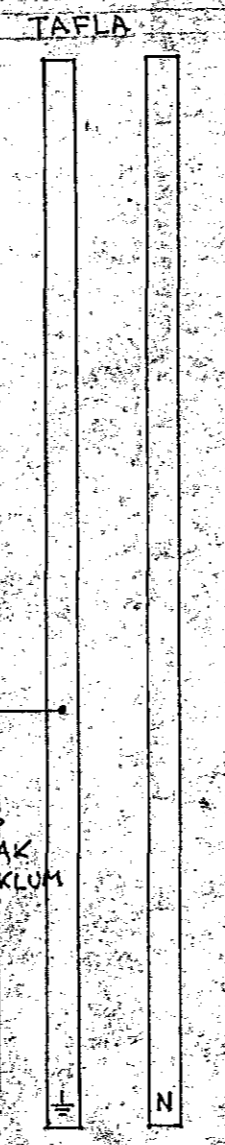

gr.	mm	o	3	1.5²	
gr.12	6A	3/4"	3	1.5²	DYRASÍMI, BJALLA
gr.11	10A	5/8"	3	1.5²	HERBERGI SÚÐUR, BAHHERB.
gr.10	10A	5/8"	3	1.5²	HERBERGI NORÐUR, GÁNGUR
gr.9	10A	5/8"	3	1.5²	STOFUR
gr.8	10A	5/8"	3	1.5²	ANDD, PVIOTTAHÚS, WC
gr.7	10A	5/8"	3	1.5²	ELDHÚS
gr.6	10A	5/8"	3	1.5²	ELDHÚS
gr.5	16A	1"	3	2.5²	BÍLAGEYMSLA
gr.4	20A	3/4"	3	2.5²	PVRKARI
gr.3	16A	3/4"	3	2.5²	PVIOTTAVÉL
gr.2	16A	3/4"	3	2.5²	UPPVIOTTAVÉL
gr.1	25A	3/4"	3	4²	ELDAVÉL

Húsvéita nr. 2857, Teikning nr. 2121
Samþykkt þ. 20-1 1983
Fh. RAUFVEIÐI LARNA REIÐARÐAR
Eftirlitamaður, rafhlutun

lantek samþykki 20.1. 1983
Fh. RAUFVEIÐI LARNA REIÐARÐAR
Albert Arnsteinsson

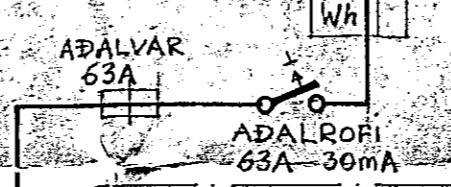

EINLÍNUNYND

mm 0 1/2" 3 16²
FRÁ UTIKASSA

SKÝRINGAR

ÖLL MÁL GEFNI CH FRÁ FULLFRÁGEGNU GOLF
HÆÐ ROFA SÉ 100 CM
HÆÐ TENGLA VÍR ROFA Í SÖMU HÆÐ OG ROFINN
HÆÐ TENGLA Í ELDHÚSI, BÍLAGEYMSLU OG
PVIOTTAHÚSI SÉ 110 CM, ADRIRTENGLAR 20CM
HÆÐ VEGGLTÖSA SÉ 180 CM
PÍPUR SÉU 5/8" OG VÍR 3x1.5²
MÁLSTRAUMUR ROFA OG TENGLA SKAL VERA 10A
F=BÆJARSÍMI L=LOFTNET D=DYRASÍMI

HEMA ANNARS
SÉ GETID

TUNNAK SÍMA 1"
TUNNAK LOFTNETS 1"
UTTAK BÍLAG. 1"
TUNNAK RH. 1/2"

I. HÆÐ

HELGÍ STEFANSSON FTF	
STÓRIHJALLI 7, KÖP s. 44112	
STEEKJÁRHVAMMUR 68, HF.	Dags 17.10.82
	Mkv. 1:50
RAFLAGNIR I. HÆÐ OG	Hgrun 45
EINLÍNUNYND	Teikn. 45
Helgi Stefansson	Bl. 8 1 af 2