


TAFLA

gr. 15	0 5/8"	3	1,5²	DRASÍMI
gr. 14	0 5/8"	3	1,5²	RÍS
gr. 13	0 5/8"	3	1,5²	HJÓN, FATAHERB OG HERB.
gr. 12	0 5/8"	3	1,5²	SKÁLI OG BADHERB.
gr. 11	0 5/8"	3	1,5²	HERB, SUBUR OG VINNUHERB.
gr. 10	0 5/8"	3	1,5²	STOFUR
gr. 9	0 5/8"	3	1,5²	ANDD, WC, SKÁLI
gr. 8	0 5/8"	3	1,5²	ELDHUS, ÞVOTTATHERB.
gr. 7	0 5/8"	3	1,5²	ELDHUS
gr. 6	0 1 1/2"	3	2,5²	BÍLAGEYMSLA
gr. 5	0 5/4"	3	2,5²	ELDAPFN
gr. 4	0 3/4"	3	4²	ÞURKARI
gr. 3	0 3/4"	3	2,5²	ÞVOTTAVEL
gr. 2	0 3/4"	3	2,5²	UPPÞVOTTAVEL
gr. 1	0 3/4"	3	4²	ELDAVEL

JARÞENGING
VIÐ VATNSINNTAK
OG JARNÍSKOKLUM

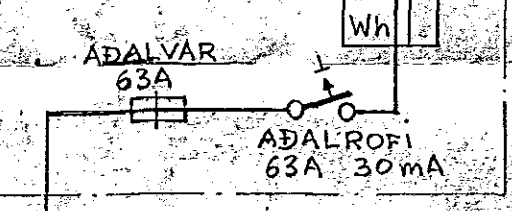

EINLÍNUNYND

0 1 1/2" 3 16²
FRÁ ÚTIKASSA

JARÞENGING VIÐ
VATNSINNTAK
TENGBOX
LOFTNETS
TENGSOK
SÍMA

ÚTTAK BÍLAG 1/4"
INNTAK RÍSL 1/2"
INNTAK LOFTN. 1"
INNTAK SÍMA 1"

1. HÆÐ

SKÝRINGAR

ÞULMÁL GEFIN Í CM FRÁ FULLFRAGENNU GOLF
HÆÐ ROFA SÉ 100 CM
HÆÐ TENGLA VIÐ ROFA Í SÖMU HÆÐ OG ROFINN
HÆÐ TENGLA I ELDHÚSI, BÍLAGEYMSLU OG
ÞVOTTAHÚSI SÉ 110 CM, AÐRIR TENGLAR 20CM
HÆÐ VEGGLÓSA SÉ 150 CM
PIPUR SÉU 7/8" OG VIR 3X1,5"
MÁLSTRÁUMUR ROFA OG TENGLA SKAL VERA 10A
F=ÞETARSÍMI, L=LOFTNET, D=DRASÍMI

NEMA ANNARS
SÉ GEFID

HÉLGÍ STEFANSSON EFTI	
STÓRIHJALLI 7, KÖP s. 44112	
STECKJARHVAMMUR 70, HF	Dags. 20.2.83
RAFLAGNIR 1. HÆÐ OG	Mkv. 1150.
EINLÍNUNYND	Hanna
	Teikn. HS
Hélgí Stefánsson	Blgd. 01.2