
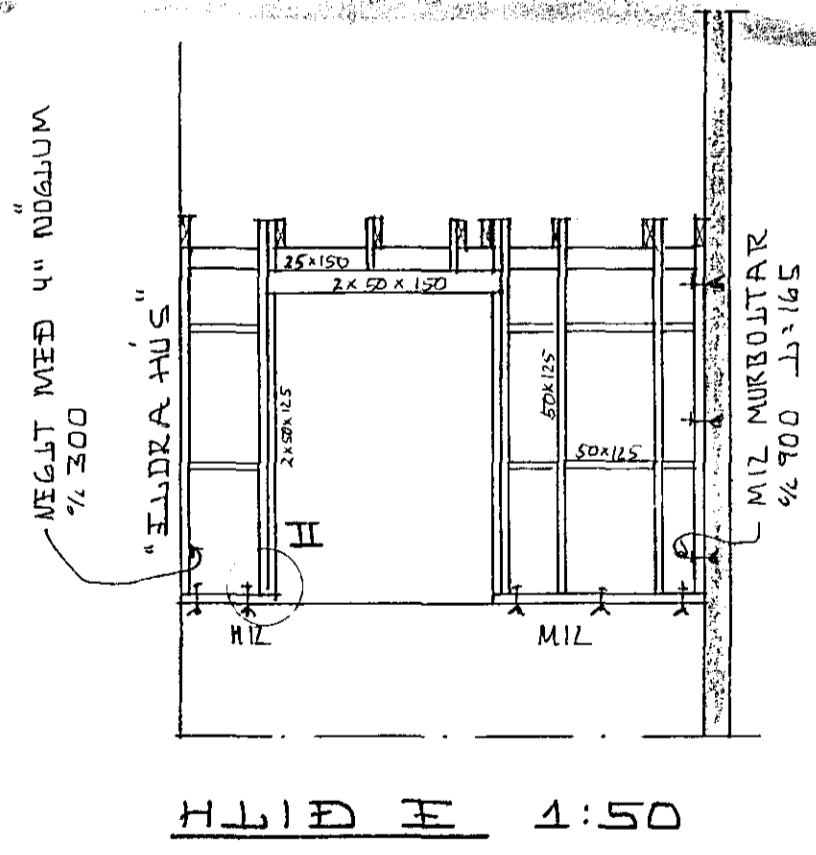
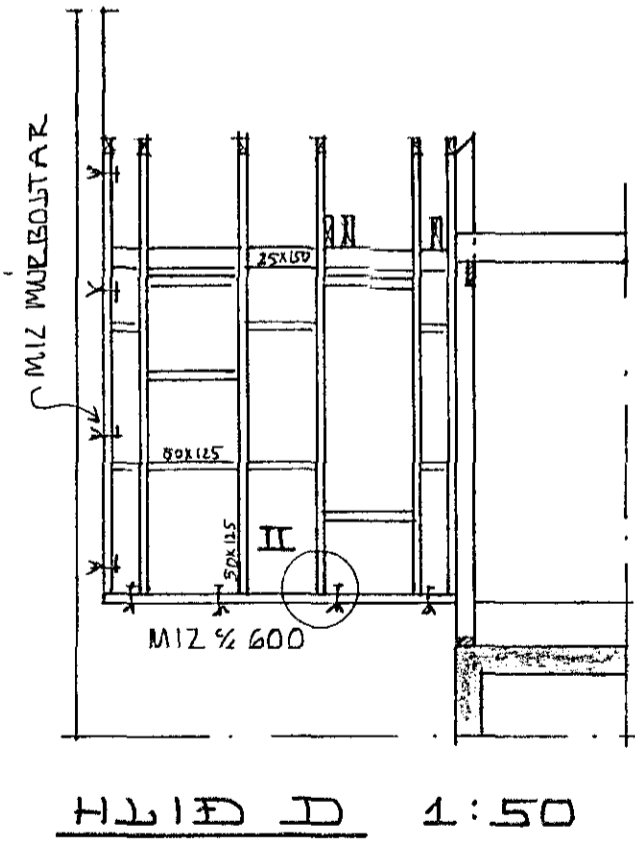
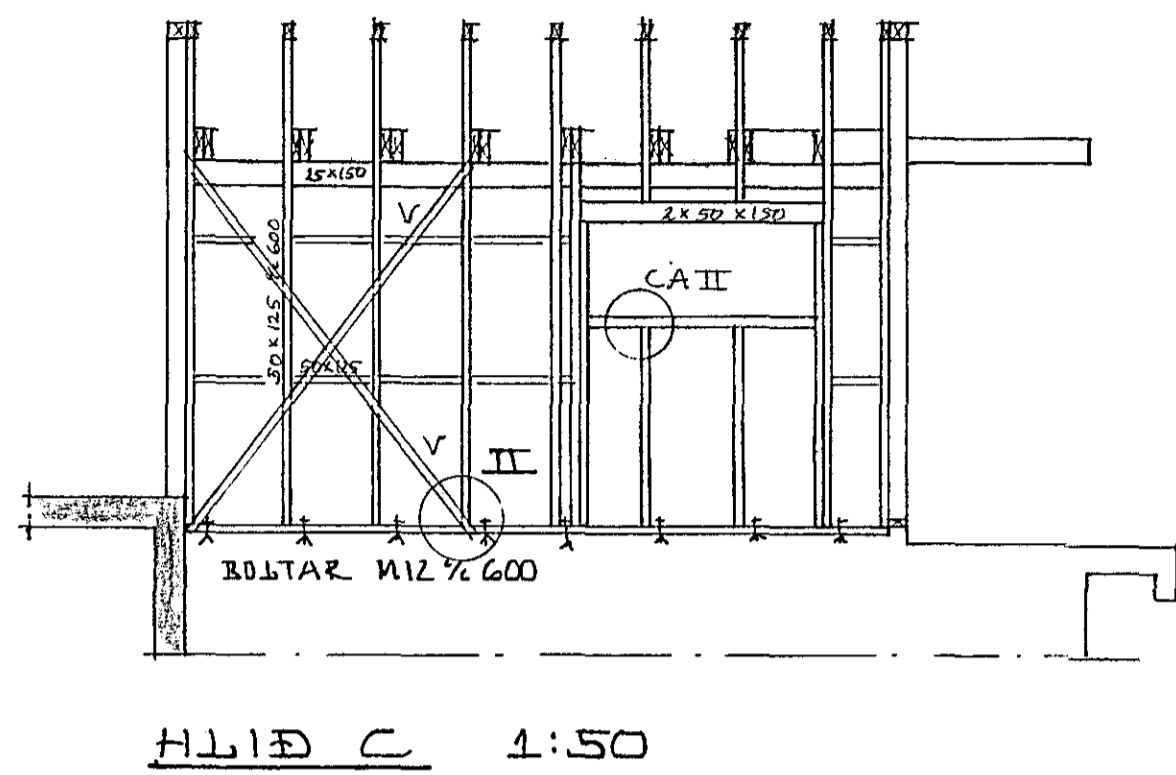
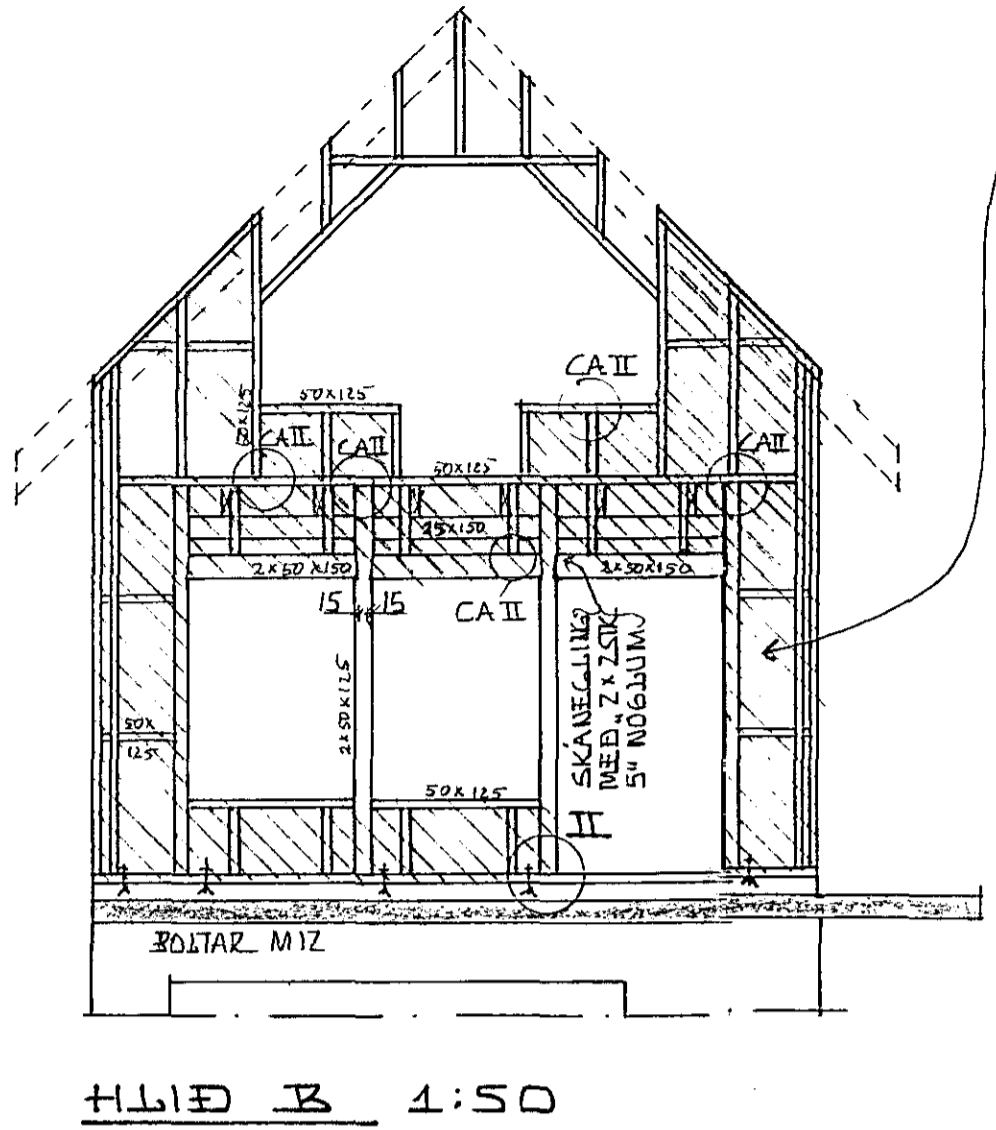


TIL STIFINGAR SKAL SETJA UTAN Á STÖÐIR 18 MM VATNSLÍMDAN ÞIKKI-KROSSVIÐ. SAMSKYTI SKULU ÖLL VERA Á STÖÐUM EÐA LAUSHOLTUM. KROSSVIÐ, SKAL NÉGLA Í ALLAR STÖÐIR, FÖTREIMAR OG LAUSHOLT MED BMT DÖGLUM 40x60 1/2 100 MM

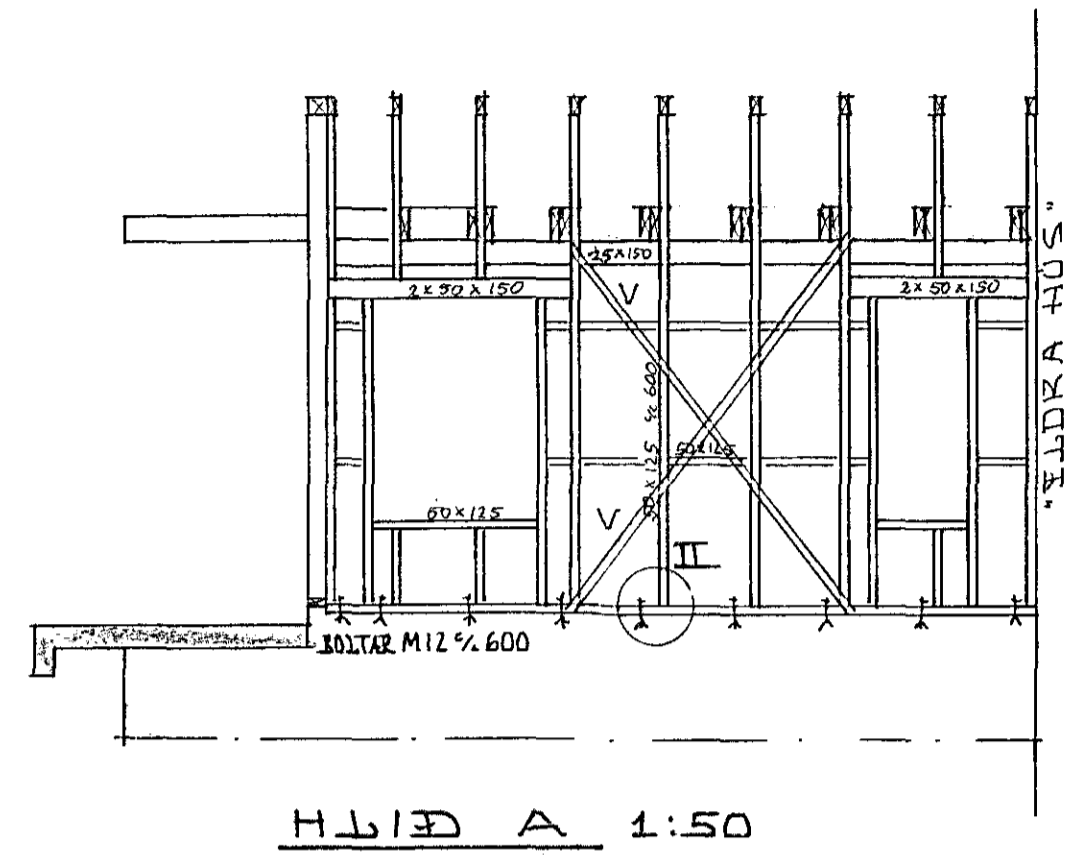

Y MERKIR VINDBOND Þ.E. STAÐBOND 2x60MM SEM NÉGLAST UTAN Á GRINDARSTÖÐIR 3BR. TEIKNINGAR BONDIN NÉGLAST EFST OG NEÐST MED AMX 9 STK 40x50 BMT KAMBSAUM OG Í HVERJA STÖÐ MED 2 STK 40x50 BMT KAMBSAUM. VINDBOND SKULU VERA STRÉKKT

SKÝRINGAR OG FL. SJÁ TEIKN. NR.-01. SÉRMYNDIR SJÁ TEIKN NR.-07

12 AUG 1991



BREYTT 07-08-91 KS	
SUBURGATA 56, HAFNARFIRÐI.	DAGS. 26-07-91
ÞURÐARGRINDUR ÚTVEGGJA	HANNAÐ KS
MÆLIKVARÐI: 1:50	TEIKNÆÐ KS
KRISTJAN STEFANSSON TEKNIFRÆÐINGUR F.T.F.I	VERK NR. FLOKKUR
REYKJAVÍKURVEGI 6B, HAFNARFIRÐI, Sími 652100	9104-01
	TEIKN. NR.
	-05