



Í ALLA ÚTVEGGI KOMI
EINFÖLD GRIND 1YTRI
BRÚN. LÖÐRETT K10°30
LARETT K10°20

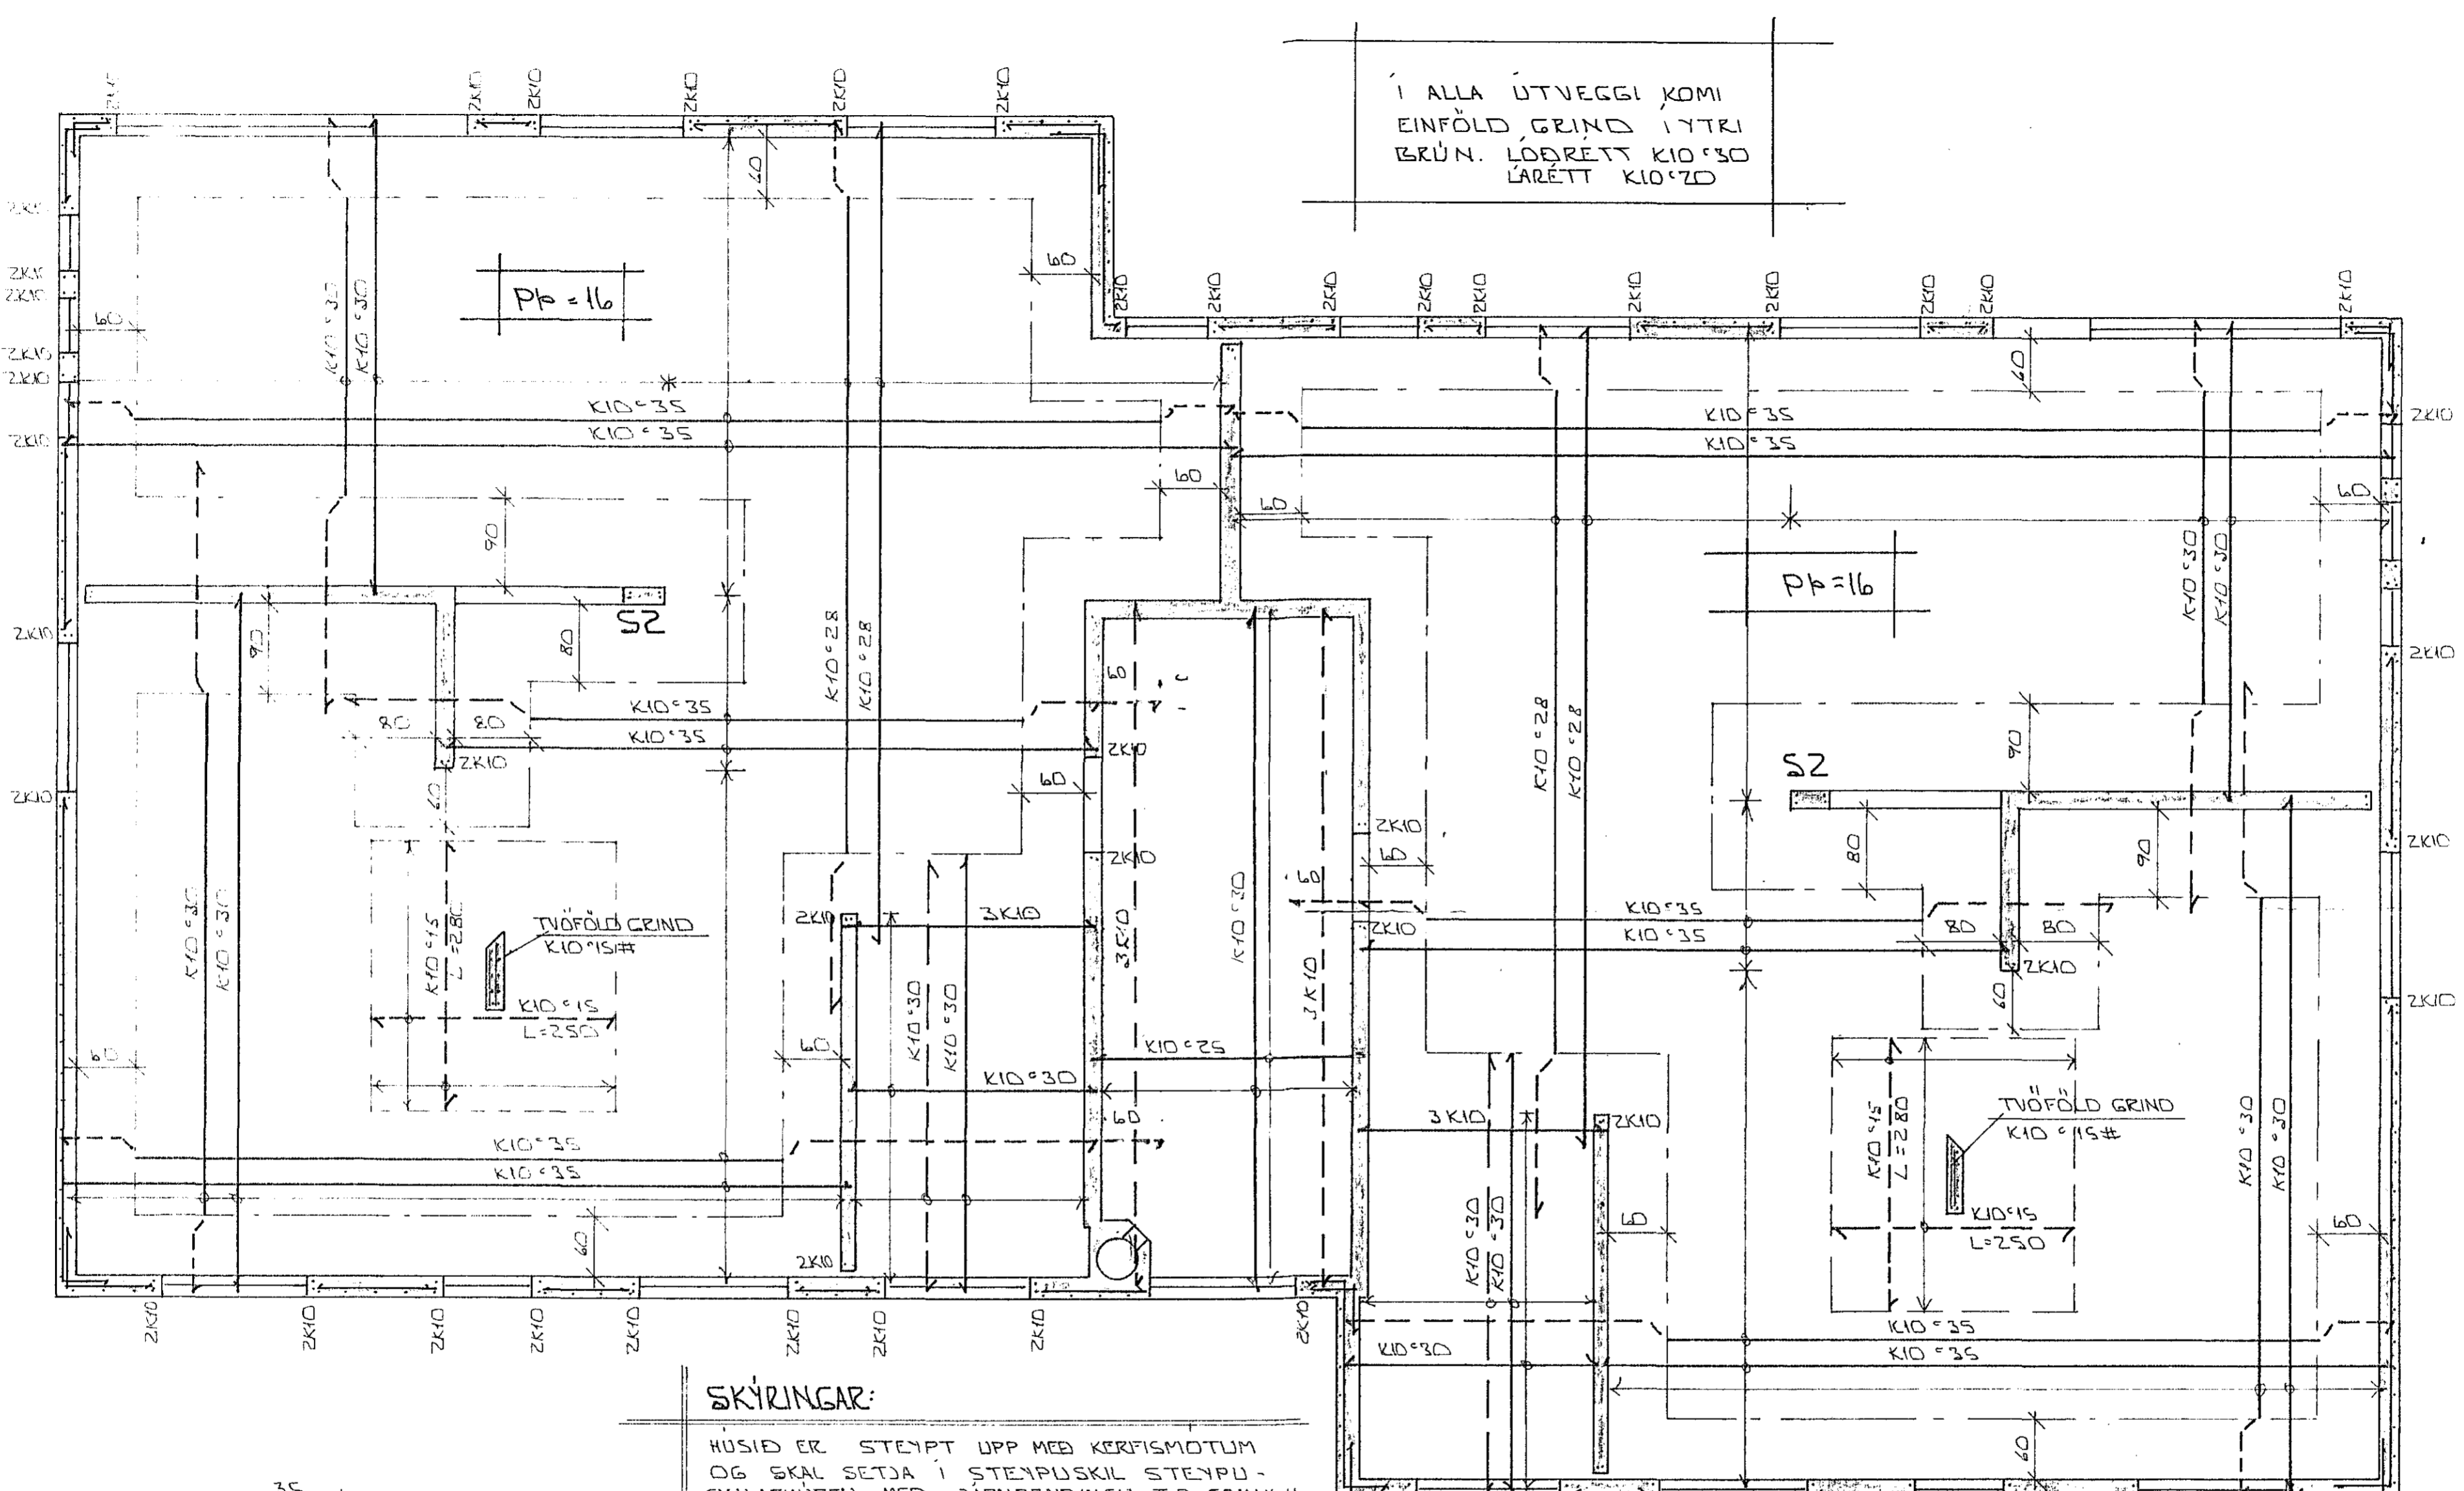


SKÝRINGAR:

HÚSIÐ ER STEYPT UPP MEÐ KERFISMÖTUM
OG SKAL SETJA Í STEYPU-SKILASKÜFFU MEÐ JÄRNBENDINGU T.D. COMAX II
EINNIÐ SKAL SETJA ÞÉTTILISTA T.D. 4" PVC BÖRÐA.
ALMENNAR SKÝRINGAR SÁ ELS. NR. 1-01

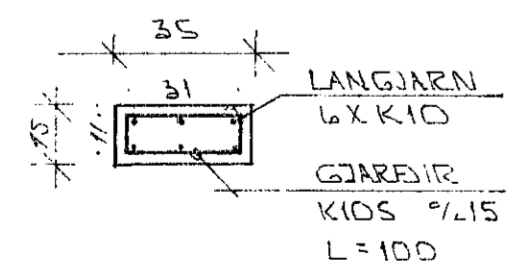

SÚLA S2 ~ 1:20

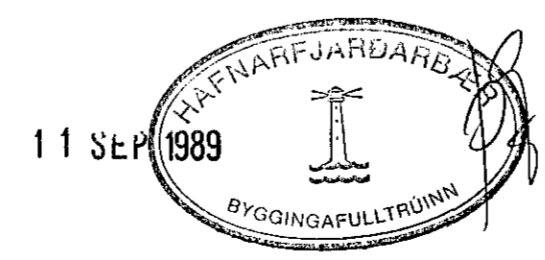

BR.NR.	DAGS	EBLI BREVTINGAR	SIGN
		SJUDURGATA 100 OG 102 HAFNARFIRÐI	DAGS SEPT. '89
		BENDING PLOTU YFIR 2. HÆÐ	HAJNAB
		MELIKV. A1:50 A1:20	TEIKAÐ
		SIGURÐUR ÞORLEIFSSON TEKNIFRÆÐINGUR F.T.F.I.	VERK NR. 8932
		STRANDGÖTU 11 HAFNARFIRÐI SÍMI 54751	BLAÐ NR. 1-06