

I HANDRÖÐ Á SVÖLUM  
KOM EINFÖLD GRIND  
K10°15 # Í MIÐJUM  
VEGG.  
VINKLAR 70/70  
K10°15

Í ALLA ÚTVEGGI KOMI JÄRNBEENDING  
EINFÖLD GRIND Í YTRI ÍZRÚN  
LÖÐRÉTT K10°30  
LÄRÉTT K10°20


Í YTRI BRÚN  
ÚTVEGGJA KOMI  
EINFÖLD GRIND  
LÖÐR. K10°30  
LÄR. K10°20

GRUNNMÝND KJALLARA 1:50

SNIED B 1:20


SNIED A Í SKYGGNI 1:20

11 SEP 1989

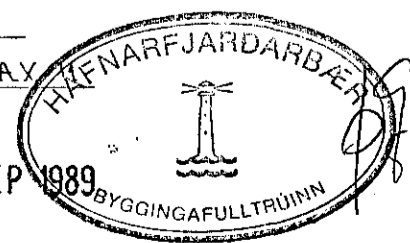

SKÝRINGAR:

HÚSÍÐ ER STEYPT UPP MED KERFISMÖTUM OG  
SKAL SETJA Í STEYPUKIL STEYPUKILASKUFFU MED  
JÄRNBEENDINGU T.D. COMAX II. EINNIG SKAL  
SETJA ÞÉTTILISTA T.D. 4" PVC BÖREDA.  
UNDIR PLÖTUR Í BILGEYMSLUM KOMI HERALAN  
MED A.M.K. 50 MM STEINULLAR EINANGRÚN.  
ANNARSTADAR Í KJALLARA KOMI 1" HERAKLITH.  
STEYPA: S > 250 VS ≤ 0.5  
LOFT ≥ 6%  
SEMENT = 300 KG/M³  
ALMENNAR SKÝRINGAR SJA BL. NR. 1-01.

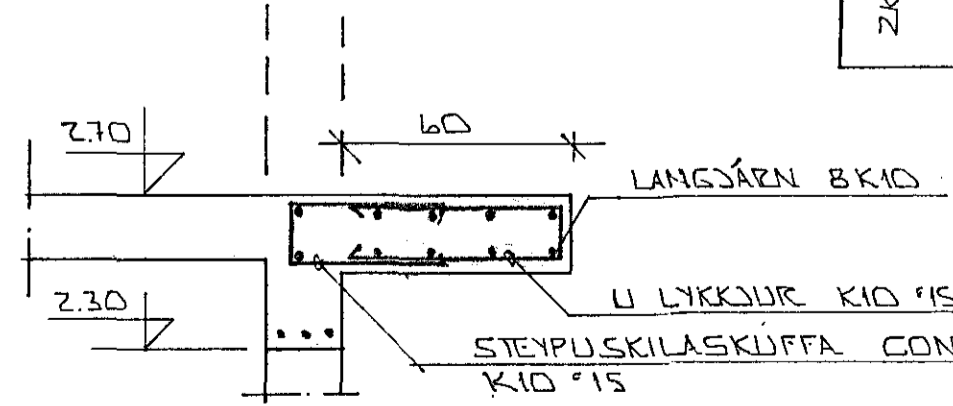

BR.NR.	DAGS.	EDLI BREVTINGAR	SIGN.
			DAGS. SEPT. '89
SUBURGATA 100 OG 102 HAFNARFIRÐI			HANNAÐ
BEENDING VEGGJA Í KJALLARA			TEIKNAB. 1/10
BEENDING PLÖTU YFIR KJALLARA			VERK NR. 8932
MELIKV. 1:50			BLAD NR. 1-04
SIGURÐUR ÞORLEIFSSON TEKNIFRÆÐINGUR F.T.T.F.I.			
STRANDGÖTU 11 HAFNARFIRÐI SÍMI 54751			