


SNID Í SVARIR
SÁ SNID B - B
DL NR. 1-04


Í ALLA ÚTVEGGI KOMI
EINFÖLD GRIND Í YTRI
BRÚN LÖÐRÉTT K10°30
LÄRÉTT K10°20

VINKLAR 70/70

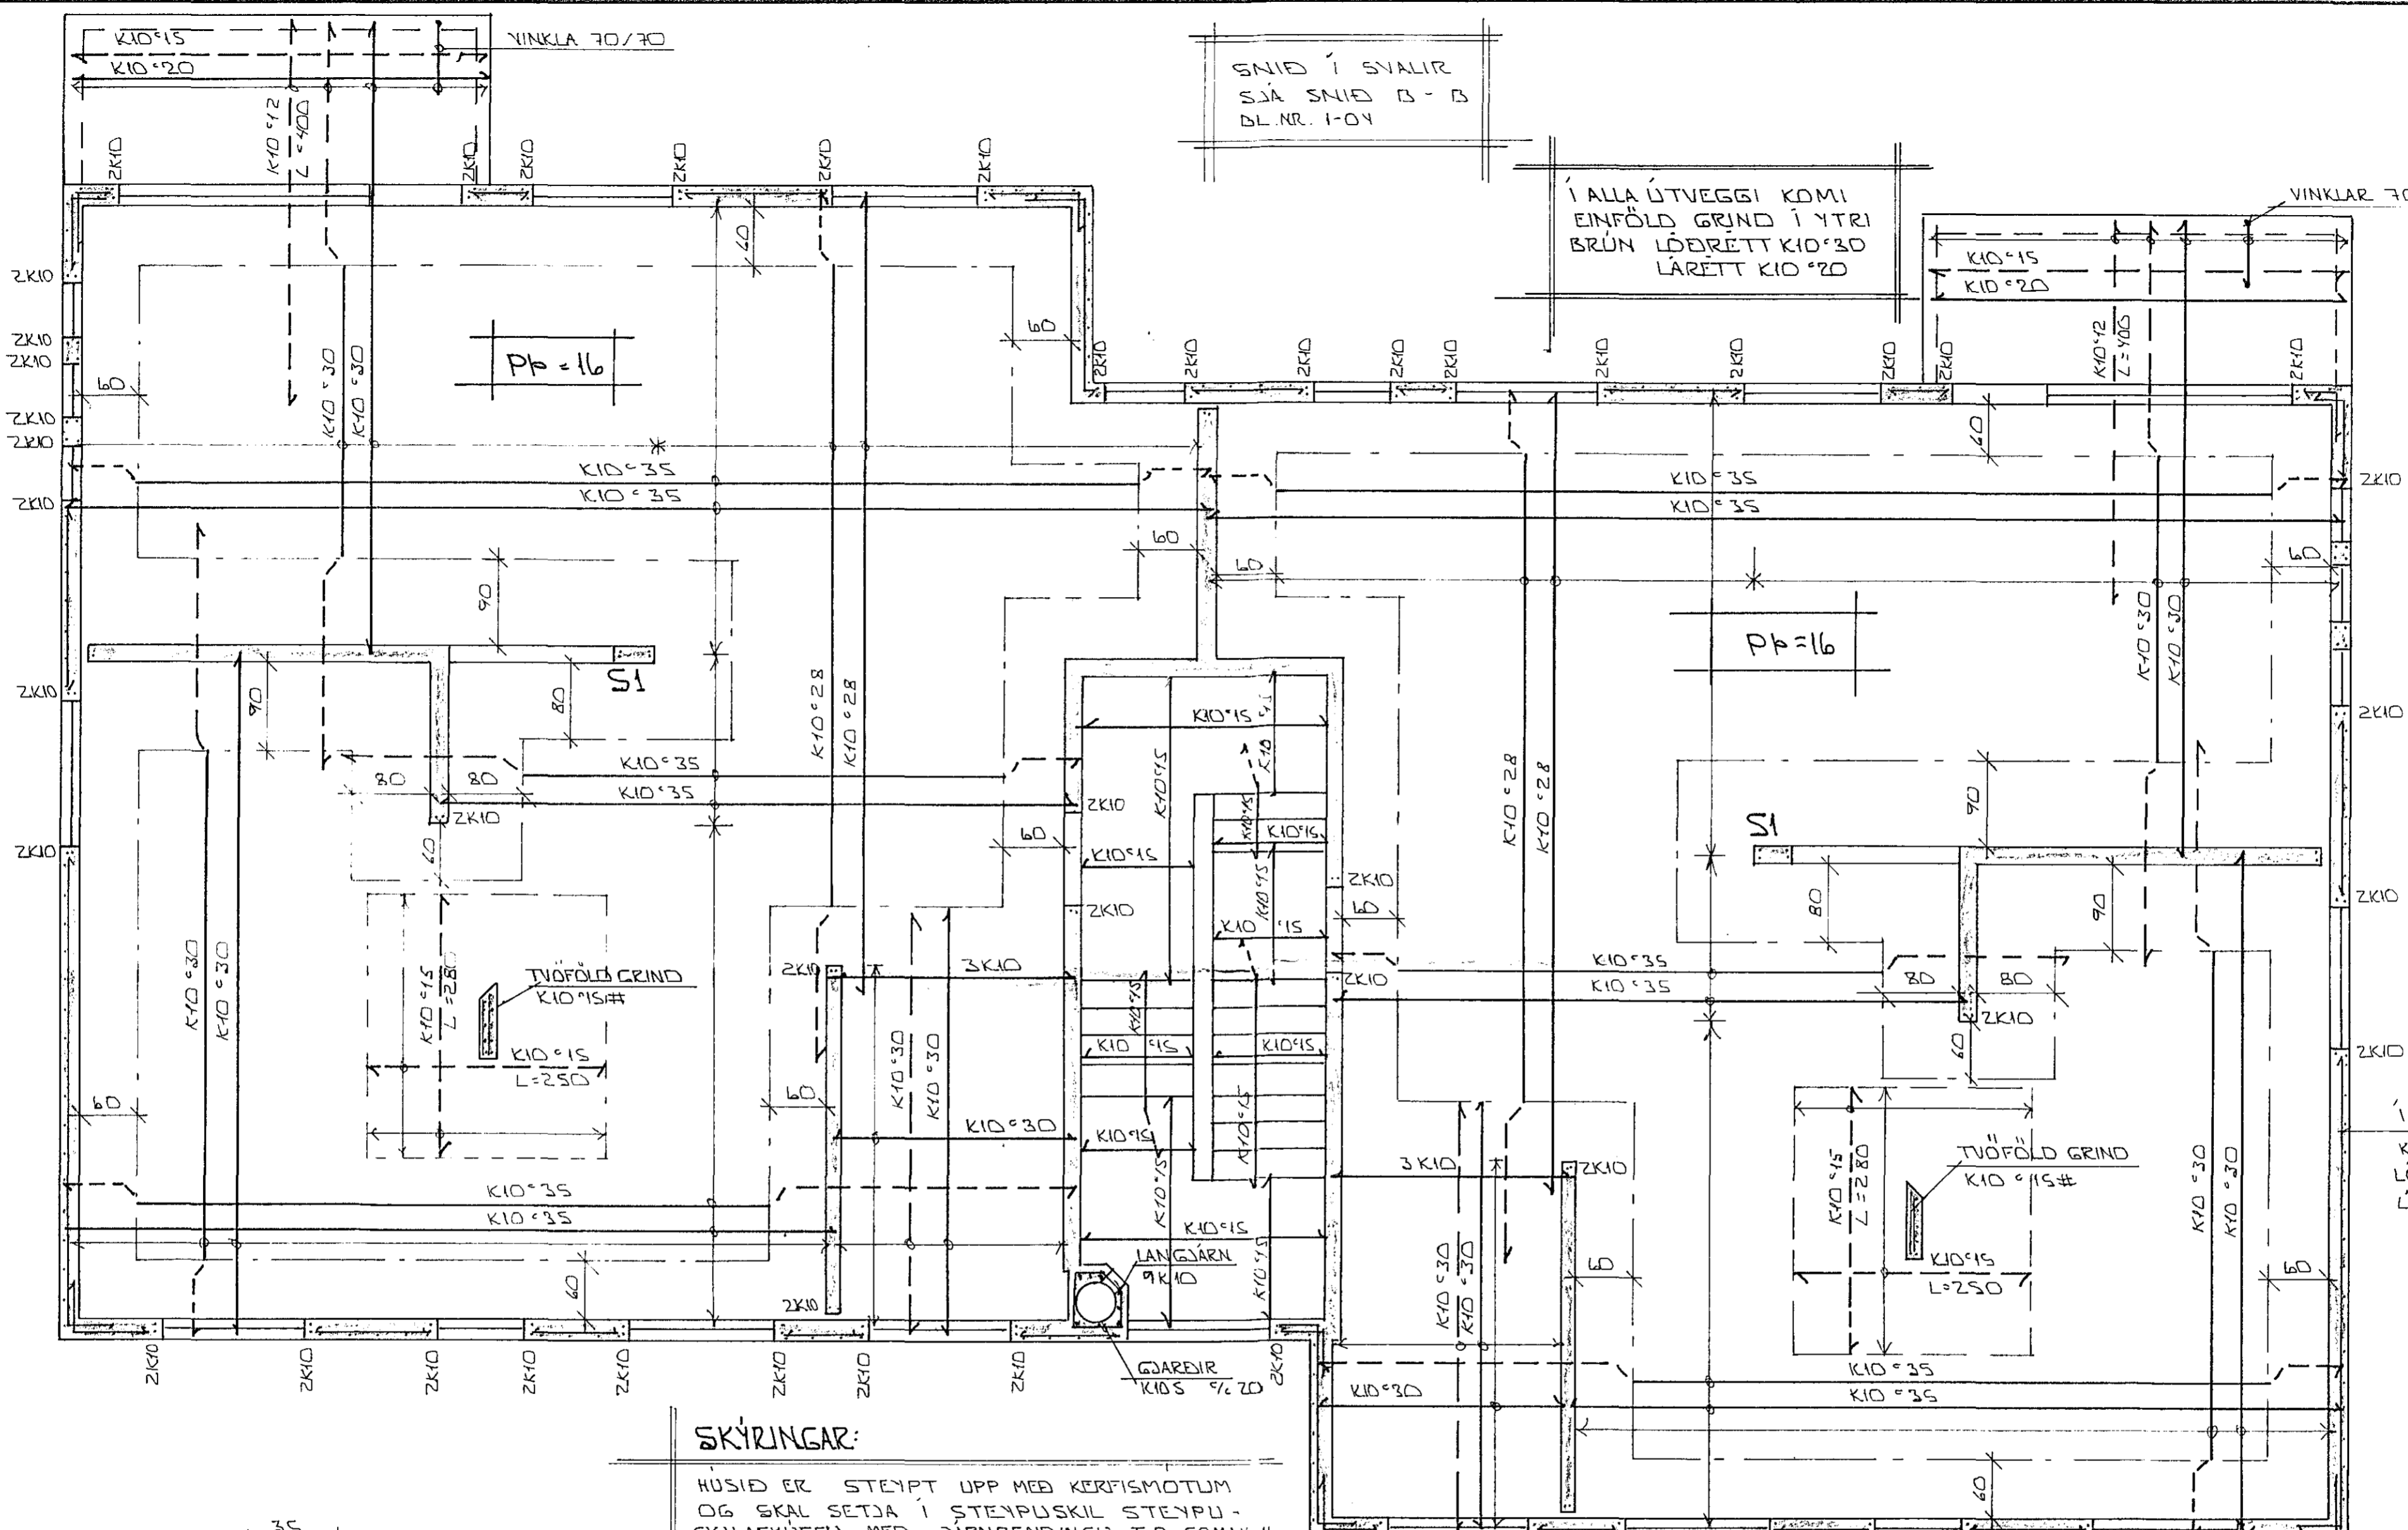


SKÝRINGAR:

HÚSIÐ ER STEYPT UPP MEÐ KERFISMÖTUM
OG SKAL SETJA Í STEYPUKIL STEYPU-
SKILASKÜFFLI MEÐ JARNBENDINGU T.O. COMAX II
EINNIG SKAL SETJA HÉTTILISTA T.O. 4" PVC BÖRÐA.
ALMENNAR SKÝRINGAR SÁ BL. NR. 1-01

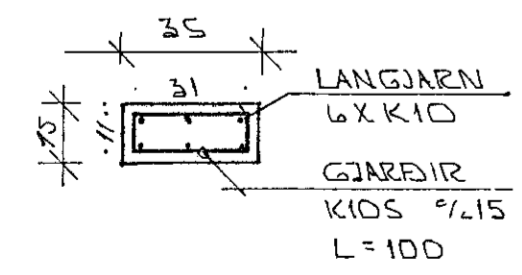

SÚLA S 1 ~ 1:20

11 SEP 1989

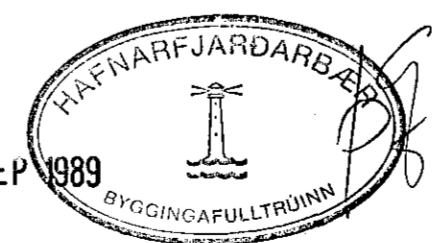

BR.NR.	DAGS	EDLI BREVTINGAR	SIGN.
			DAGS SEPT. '89
SUEBURGATA 100 OG 102 HAFNARFJÖRÐI			HANNA B.
BENDING PLOTU YFIR 1. HÆÐ			TEIKNAD
MELIKV. A 1:50 A 1:20			VERK NR. 8932
SIGURÐUR ÞORLEIFSSON TEKNIFRÆÐINGUR F.T.F.I.			BLAD NR. 1-05
STRANDGÖTU 11 HAFNARFJÖRÐI SÍMI 54751			