




SNED 5 - 5 Í SVÁLIR 1:20

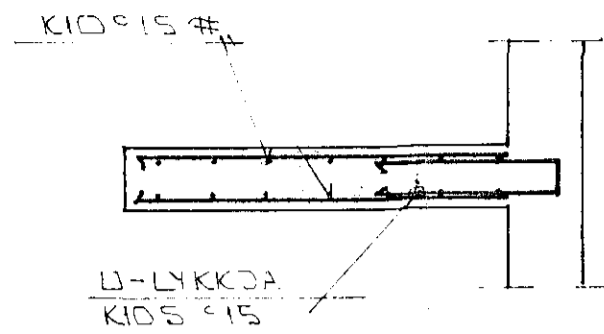


SNED 7 Í SKYGGNI 1:20

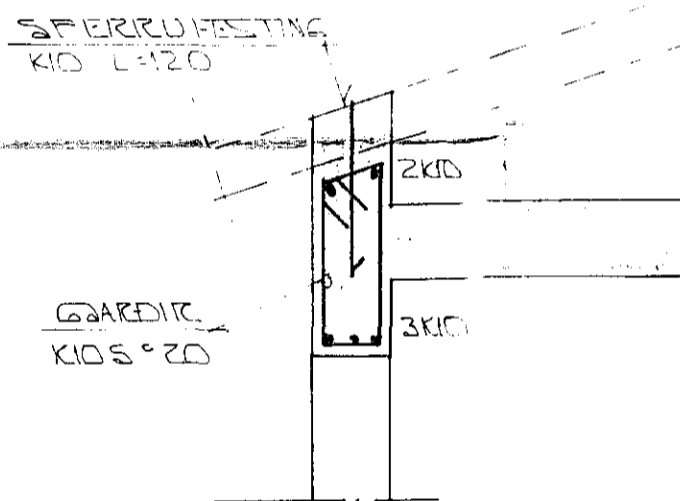

SNED 8 Í BITA Y/GLUGGA 1:20

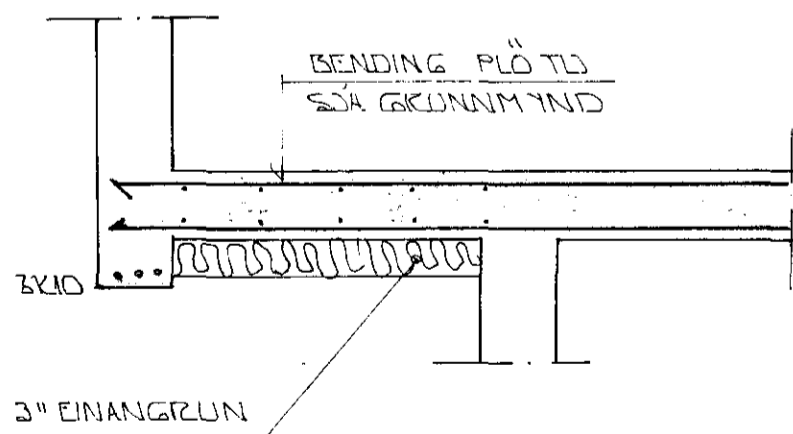

SNED 6 Í ÚTKRÖGJUN YFIR KJALLARA 1:20

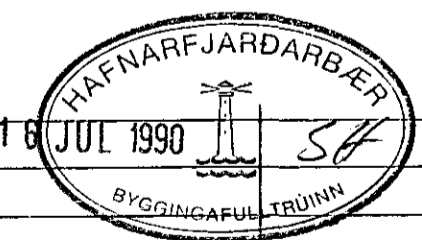

BR NR	DAGS	EDLI BREVTINGAR	SIGN.
			DAGS JÚLÍ '90
SLEÐURGATA 104 OG 106 HAFNARFIRÐI			HANNAÐ
BURÐARVIKI: SNED OG SÉRMYNDIR.			TEIKNAD
MÆLIKV. 1:20			VERK NR 8950
SIGURÐUR ÞORLEIFSSON TEKNIFRÆÐINGUR F.T.F.I.			BLAD NR 1-07
STRANDGÖTU 11 HAFNARFIRÐI Sími 54751			