


1 YTRI BRUN UTVEGGJA  
KOMI EINFÖLD GRIND  
K10°30 LÖBRET  
K10°20 LARETT


1 YTRI BRUN UTVEGGJA  
KOMI EINFÖLD GRIND  
K10°30 LÖBRET  
K10°20 LARETT

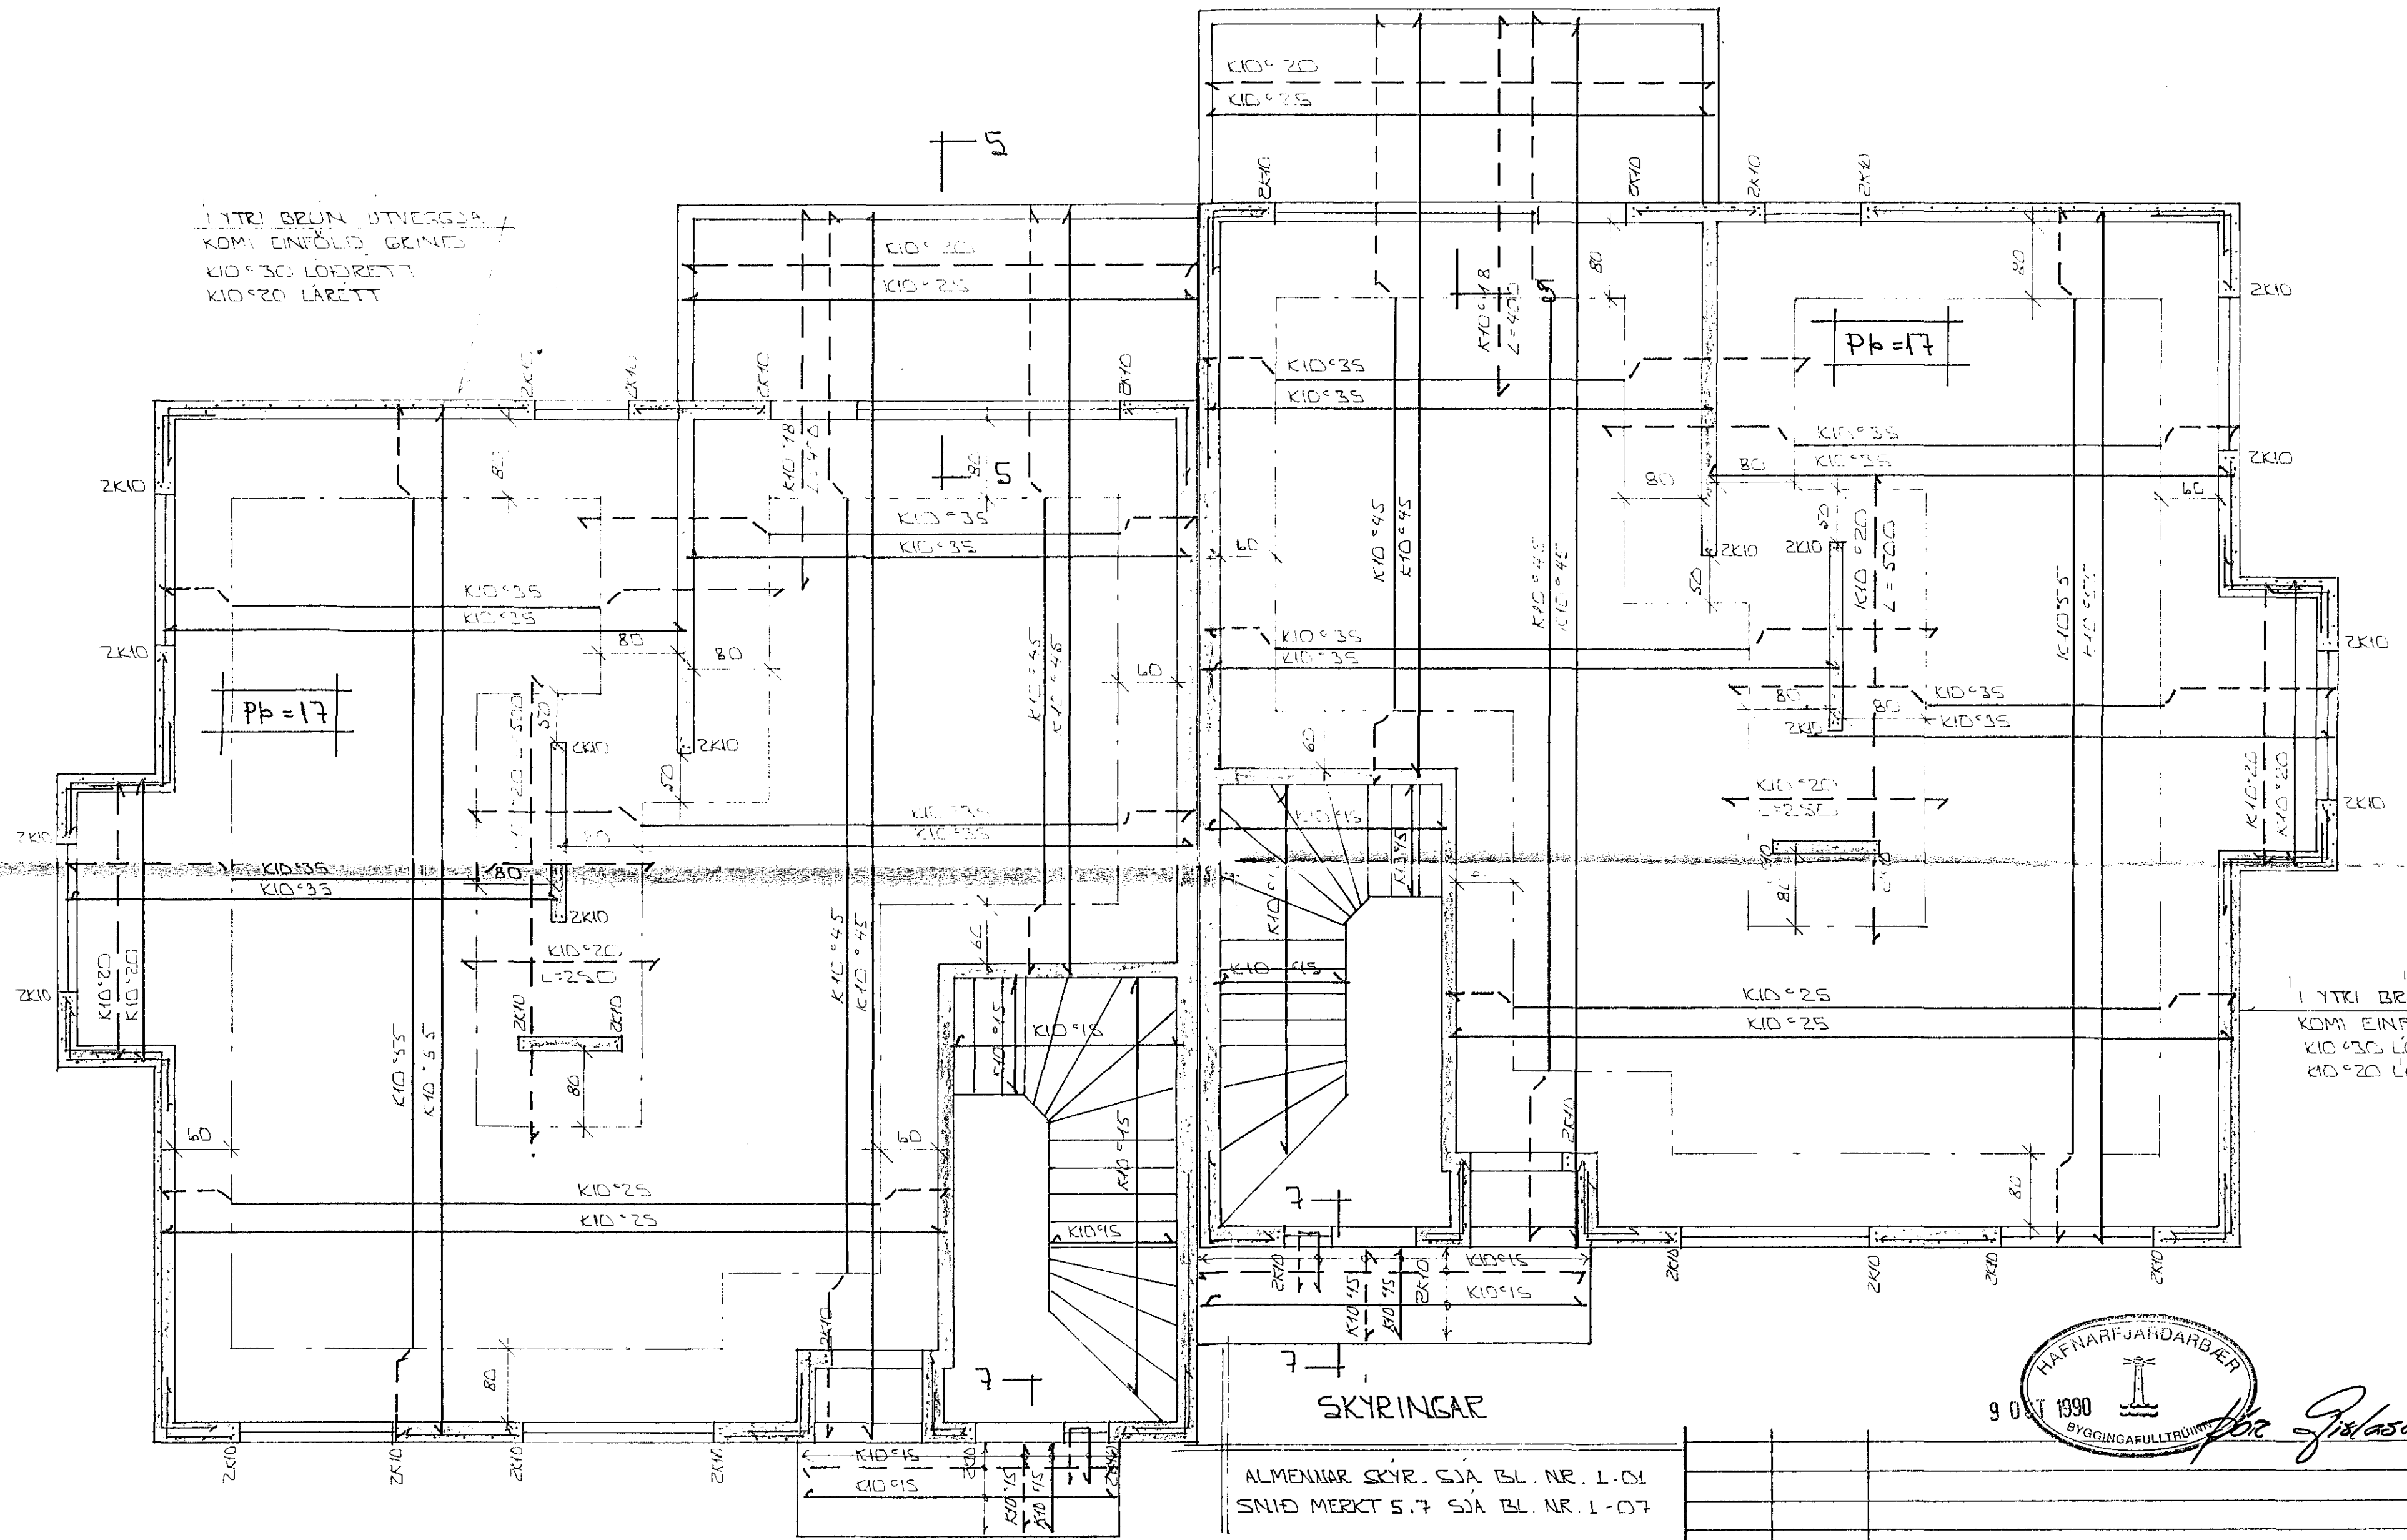

GRUNNMYND 1:50

SKYRINGAR  
ALMENNAR SKYR. SJA BL. NR. 1-01  
SNID MERKT 5.7 SJA BL. NR. 1-07

**STEYPA:**  
 $S > 250$   
 $VS \leq 0.5$   
 $LOFT \geq 6\%$   
 $SEMENT \geq 300 \text{ KG/M}^3$

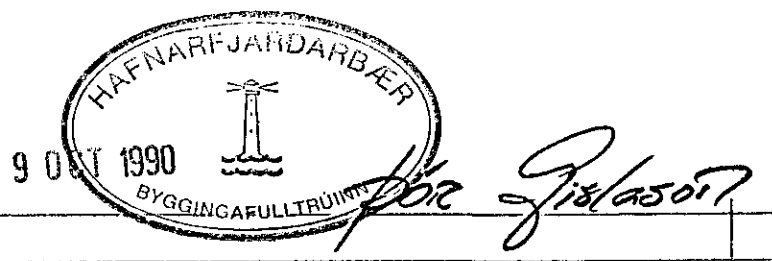

BR.NR	DAGS	EDLI BREVTINGAR	SIGN.
		SJUEURGATA 104 OG 106 HAFNARFIREI	DAGS JÚLÍ '90
		BENDING VEGGJA L.HÆÐ OG PLOTU YFIR L.HÆÐ.	HANNA
		MELIKV. 1:50	TEIKNAR
		SIGURÐUR ÞORLEIFSSON TEKNIFRÆÐINGUR F.T.F.I.	VERK NR. 8950
		STRANDGÖTU 11 HAFNARFIREI SÍMI 54751	BLADNR. L-05