


17TKI BRUN
K10°30 LÖBRÉTT
K10°20 LARÉTT

17TKI BRUN ÚTVEGGA
KOMI EINFÖLD GRIND
K10°30 LÖBRÉTT
K10°20 LARÉTT

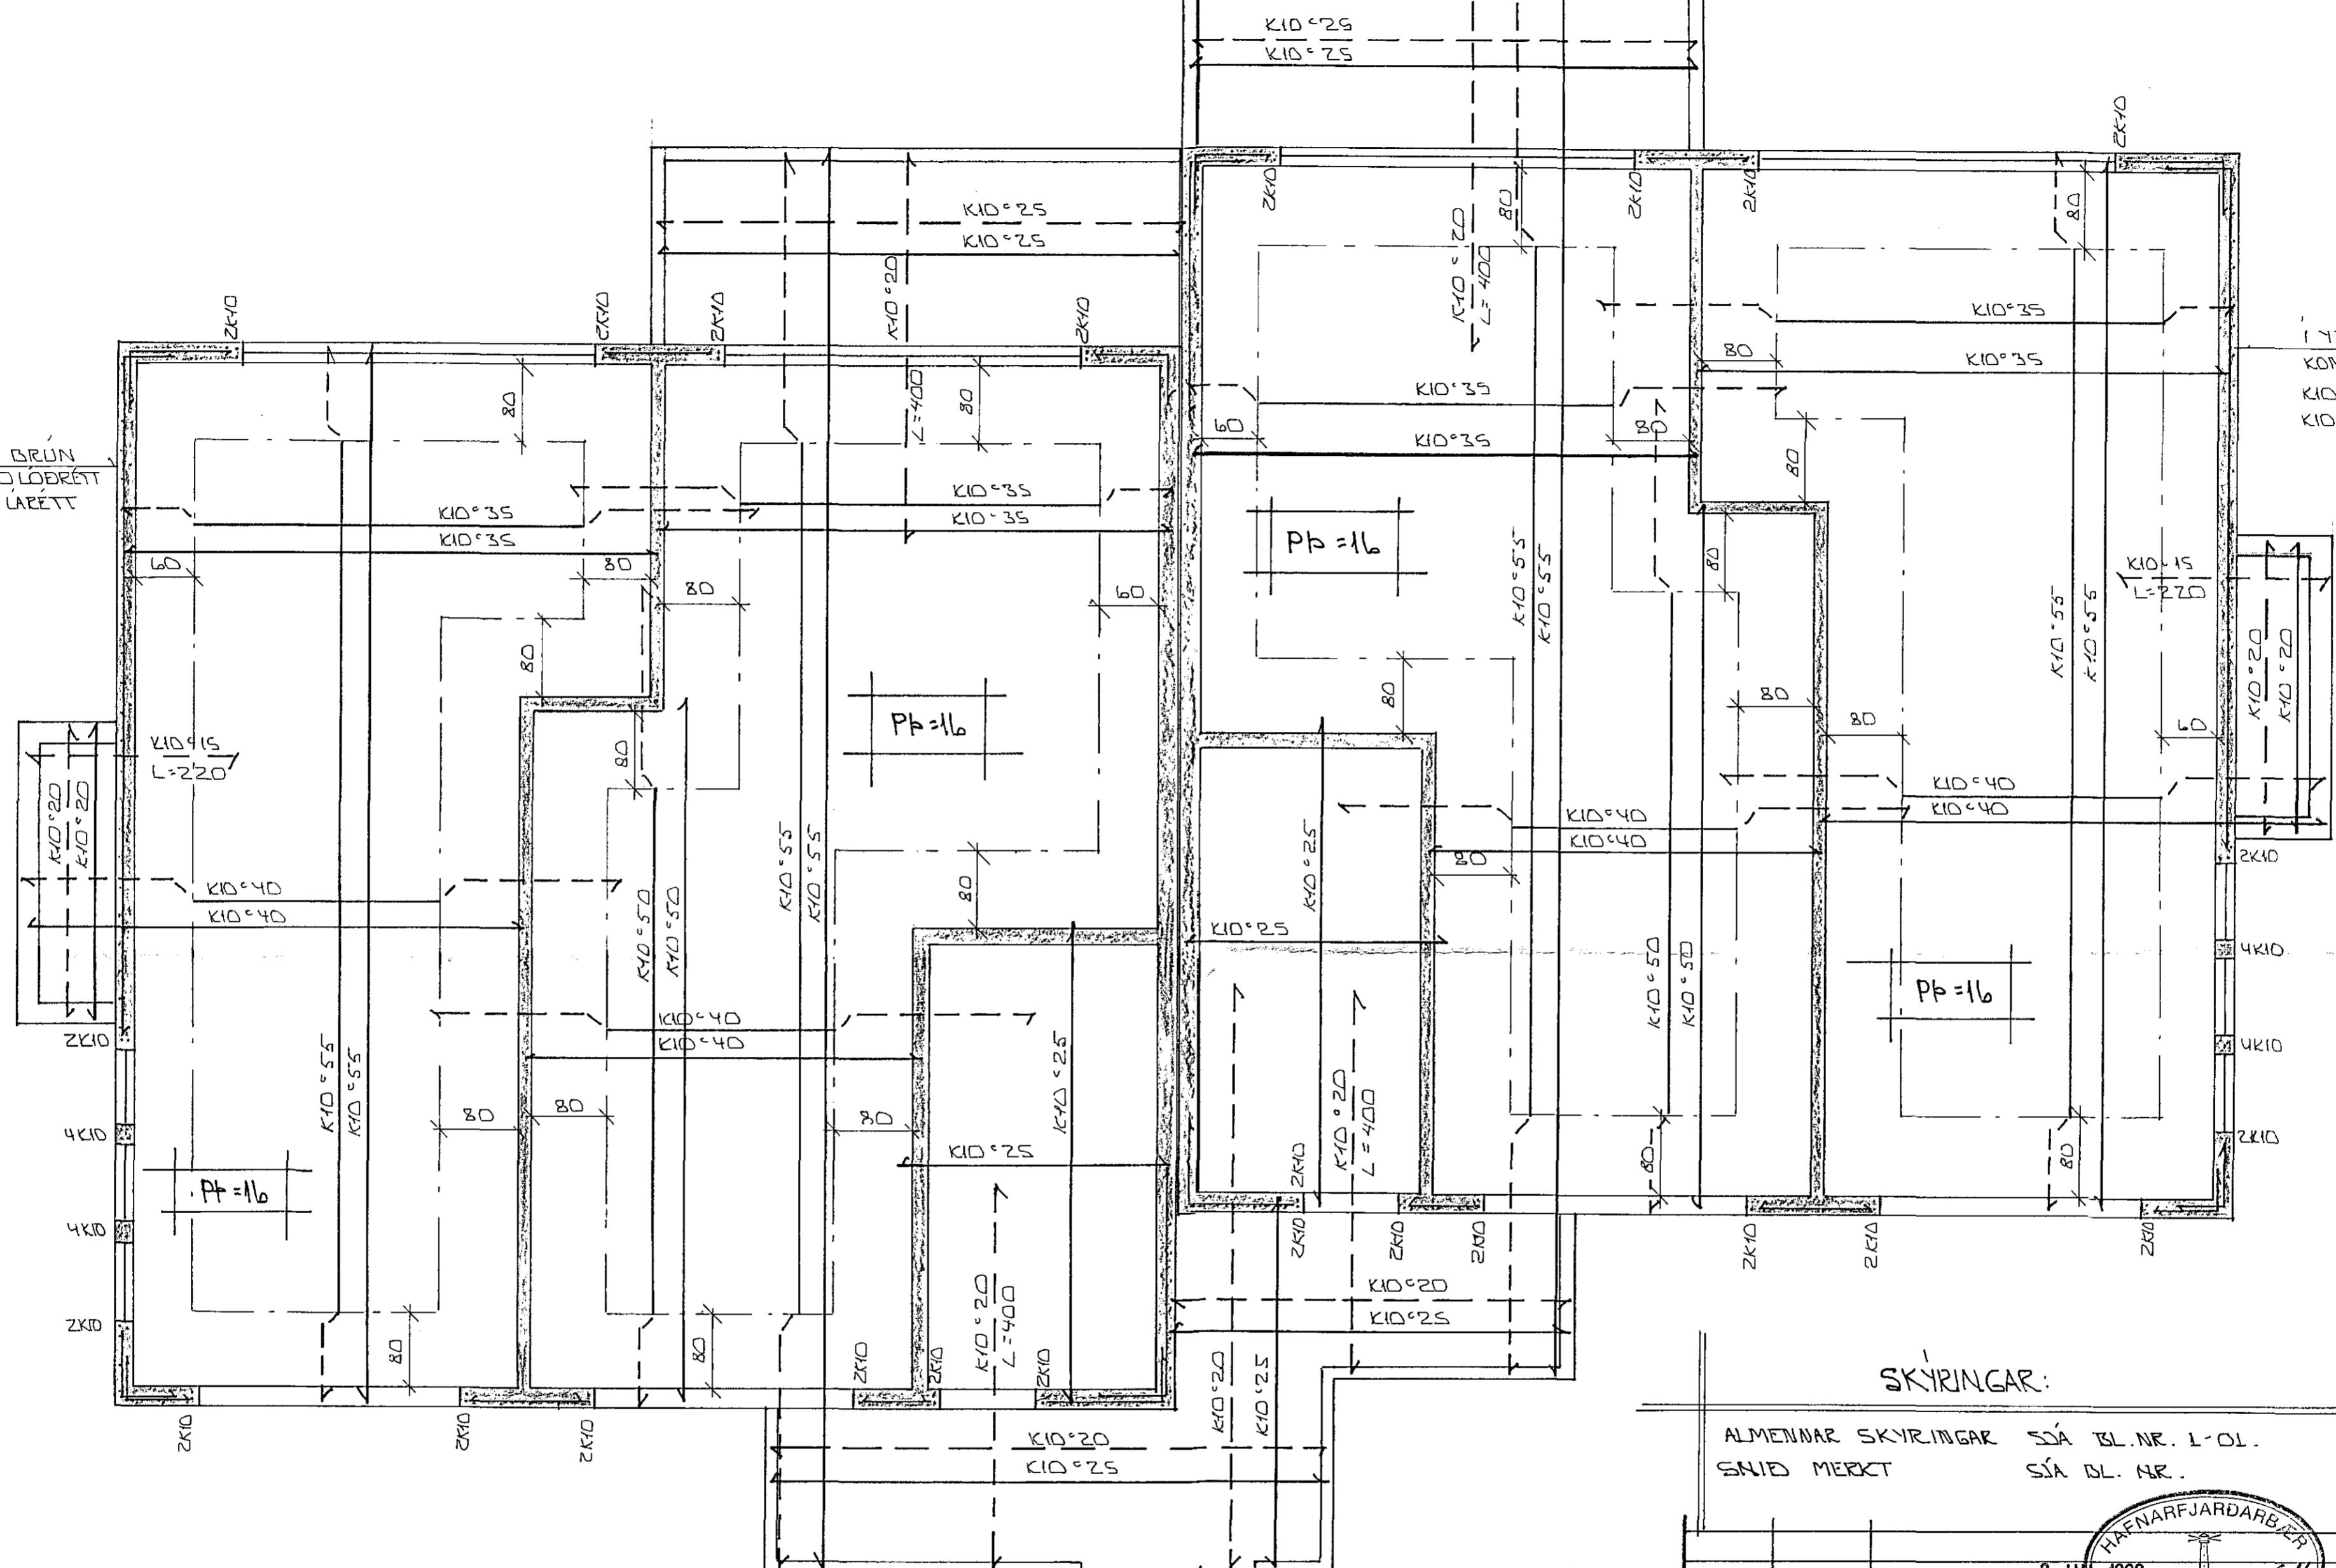


GRUNNMYND 1:50

STEYPA:
S > 250
VS ≤ 0.5
LOFT ≥ 6%
SEMENT ≥ 300 KG/M³

SKYRINGAR:

ALMENNAR SKYRINGAR SÁ BL. NR. 1-01.
SNIÐ MÉRKT SÁ BL. NR.

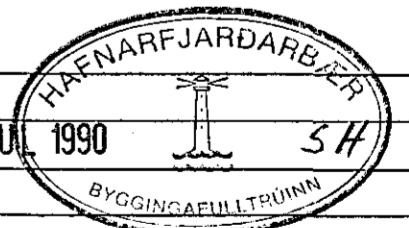

BR.NR.	DAGS.	EDLI BREVTINGAR	SIGN.
		SUBURGATA 104 OG 106 HAFNARFIREI	DAGS JÚLÍ '90
		DENDING VEGGJA Í KJALLARA OG PLÖTU YFIR KJALLARA.	HANNA
		MÆLIKV. 1:50	TEIKNAD 30
		SIGURÐUR ÞORLEIFSSON TEKNIFRÆÐINGUR F.T.F.I.	VERK NR. 8950
		STRANDGÖTU 11 HAFNARFIREI SÍMI 54751	BLAD NR. 1-04