




SNED 5 - 5 Í SVÁLIR 1:20

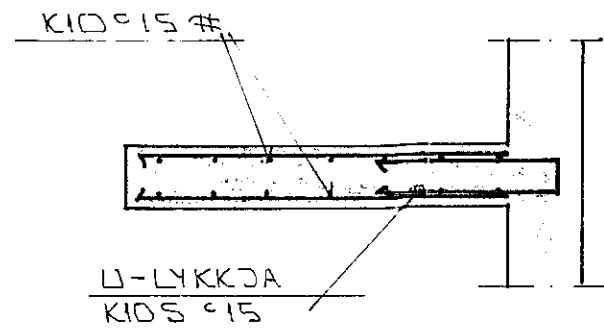


SNED 7 Í SKYGGNI 1:20

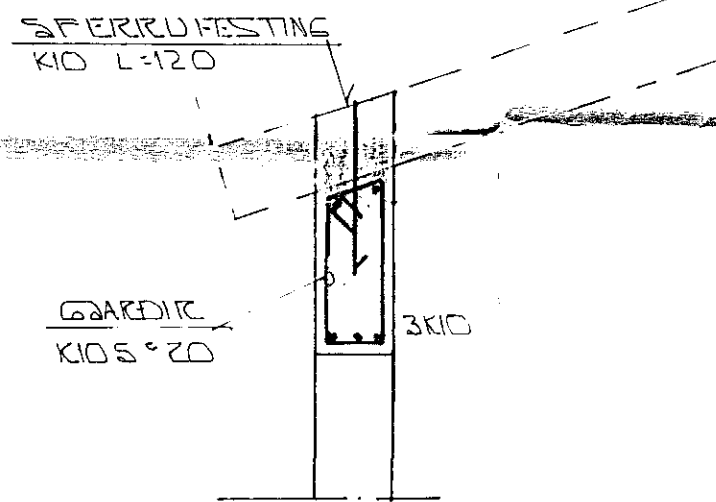

SNED 8 Í BITA Y/GLUGGA 1:20

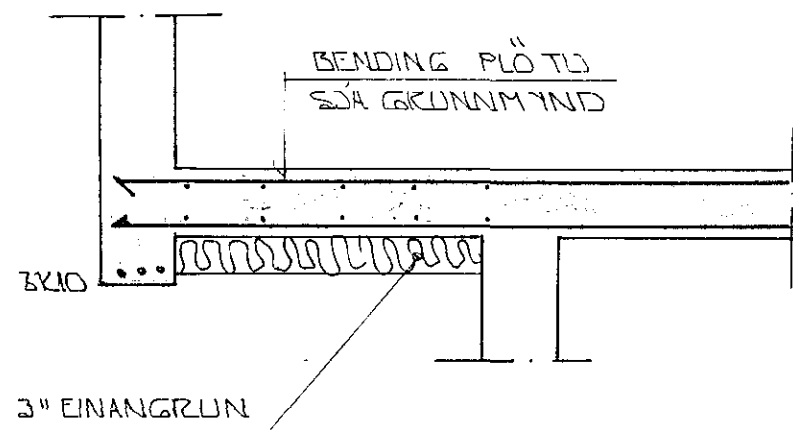

SNED 6 Í ÚTKRÖGUN YFIR KJALLARA 1:20

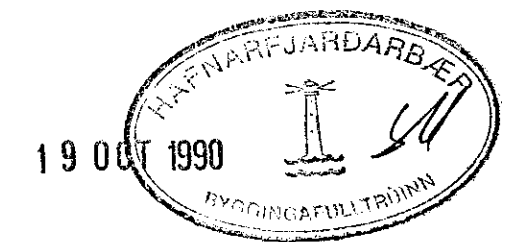

BR.NR.	DAGS	EDLI BREVTINGAR	SIGN.
			DAGS JÚLÍ '90
SVEJURGATA 104 OG 106 HAFNARFJÖRÐI			HANNA
BUREÐARVIKI: SNED OG SÉRMYNDIR.			TEIKNAD
MÆLIKV. 1:20			VERK NR. 8950
SIGURÐUR ÞORLEIFSSON TEKNIFRÆÐINGUR P.T.F.I.			BLAD NR. L-07
STRANDGÖTU 11 HAFNARFJÖRÐI Sími 54751			