



UNDIRSTÖÐUR 1:50


EINFÖLD GRIND Í INNRIBRÚN
 K 10 c 20 LÖDRETT
 K 10 c 30 L'ARETT

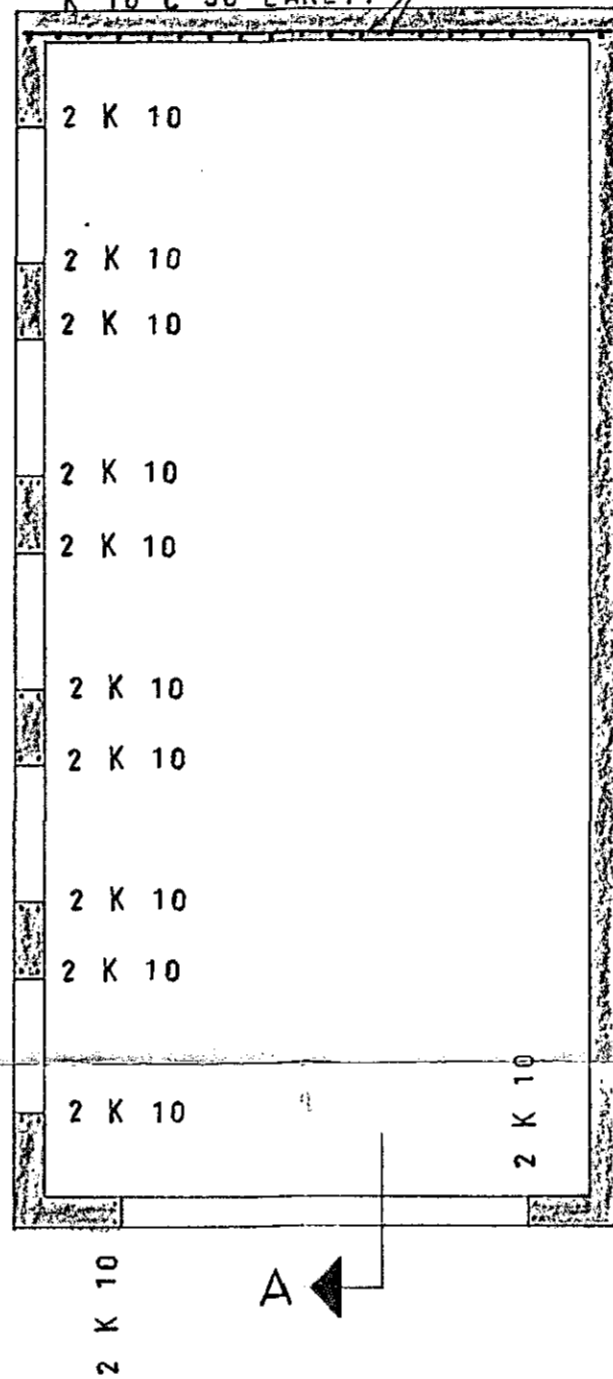


JÄRN Í VEGGI 1:50

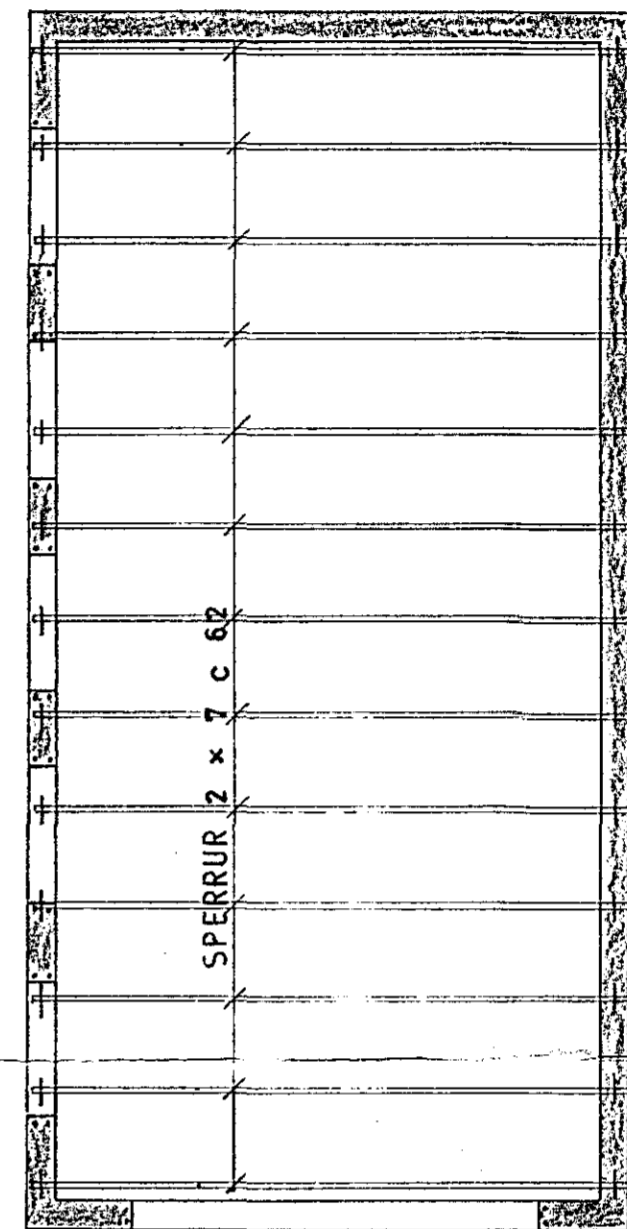


PAK 1:50

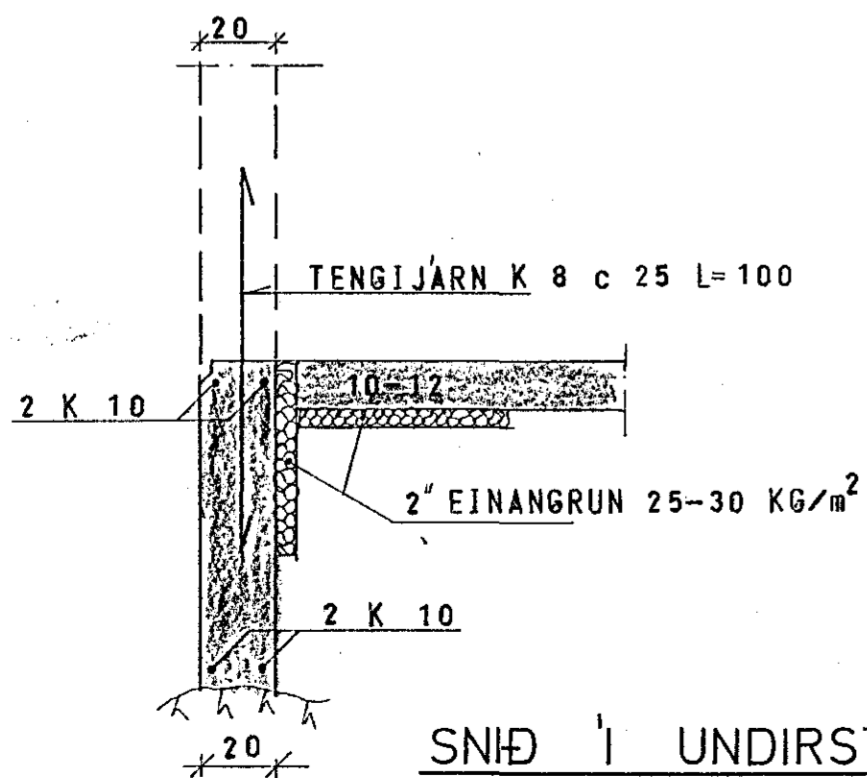

SNÍÐ Í UNDIRSTÖÐUR 1:20

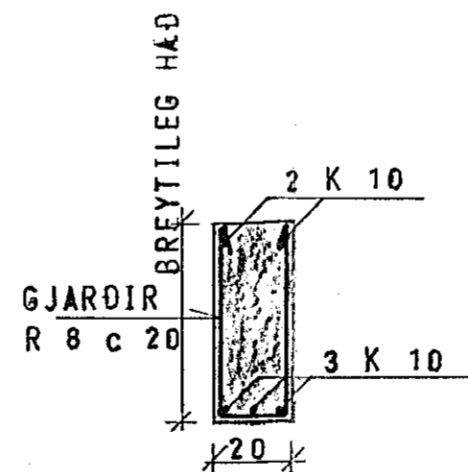

SNÍÐ A 1:20

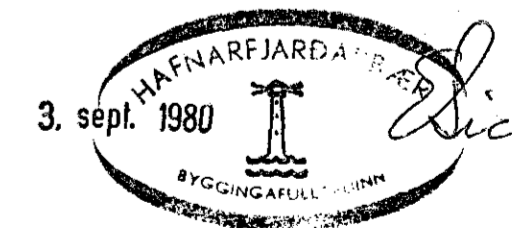

SKÝRINGAR SJÁ TEIKN. NR. 10.

SUDURGATA 9, HAFNARFIRÐI	MÆLIKVARDI 1:50	VERK 8014	TEIKN NR 1.1.
BURÐARÞOL Í BILGEYMSLU.	1:20 Hannað: [Signature] Teiknað: [Signature]	Yfirfarið: [Signature] Samb: [Signature]	DAGS ÁGÚST '80
JÓHANN GUNNAR BERGPÓRSSON VERKFR MVFI STRANDGÓTU 11 — HAFNARFIRÐI — SÍMI 53315	BREYTT		