
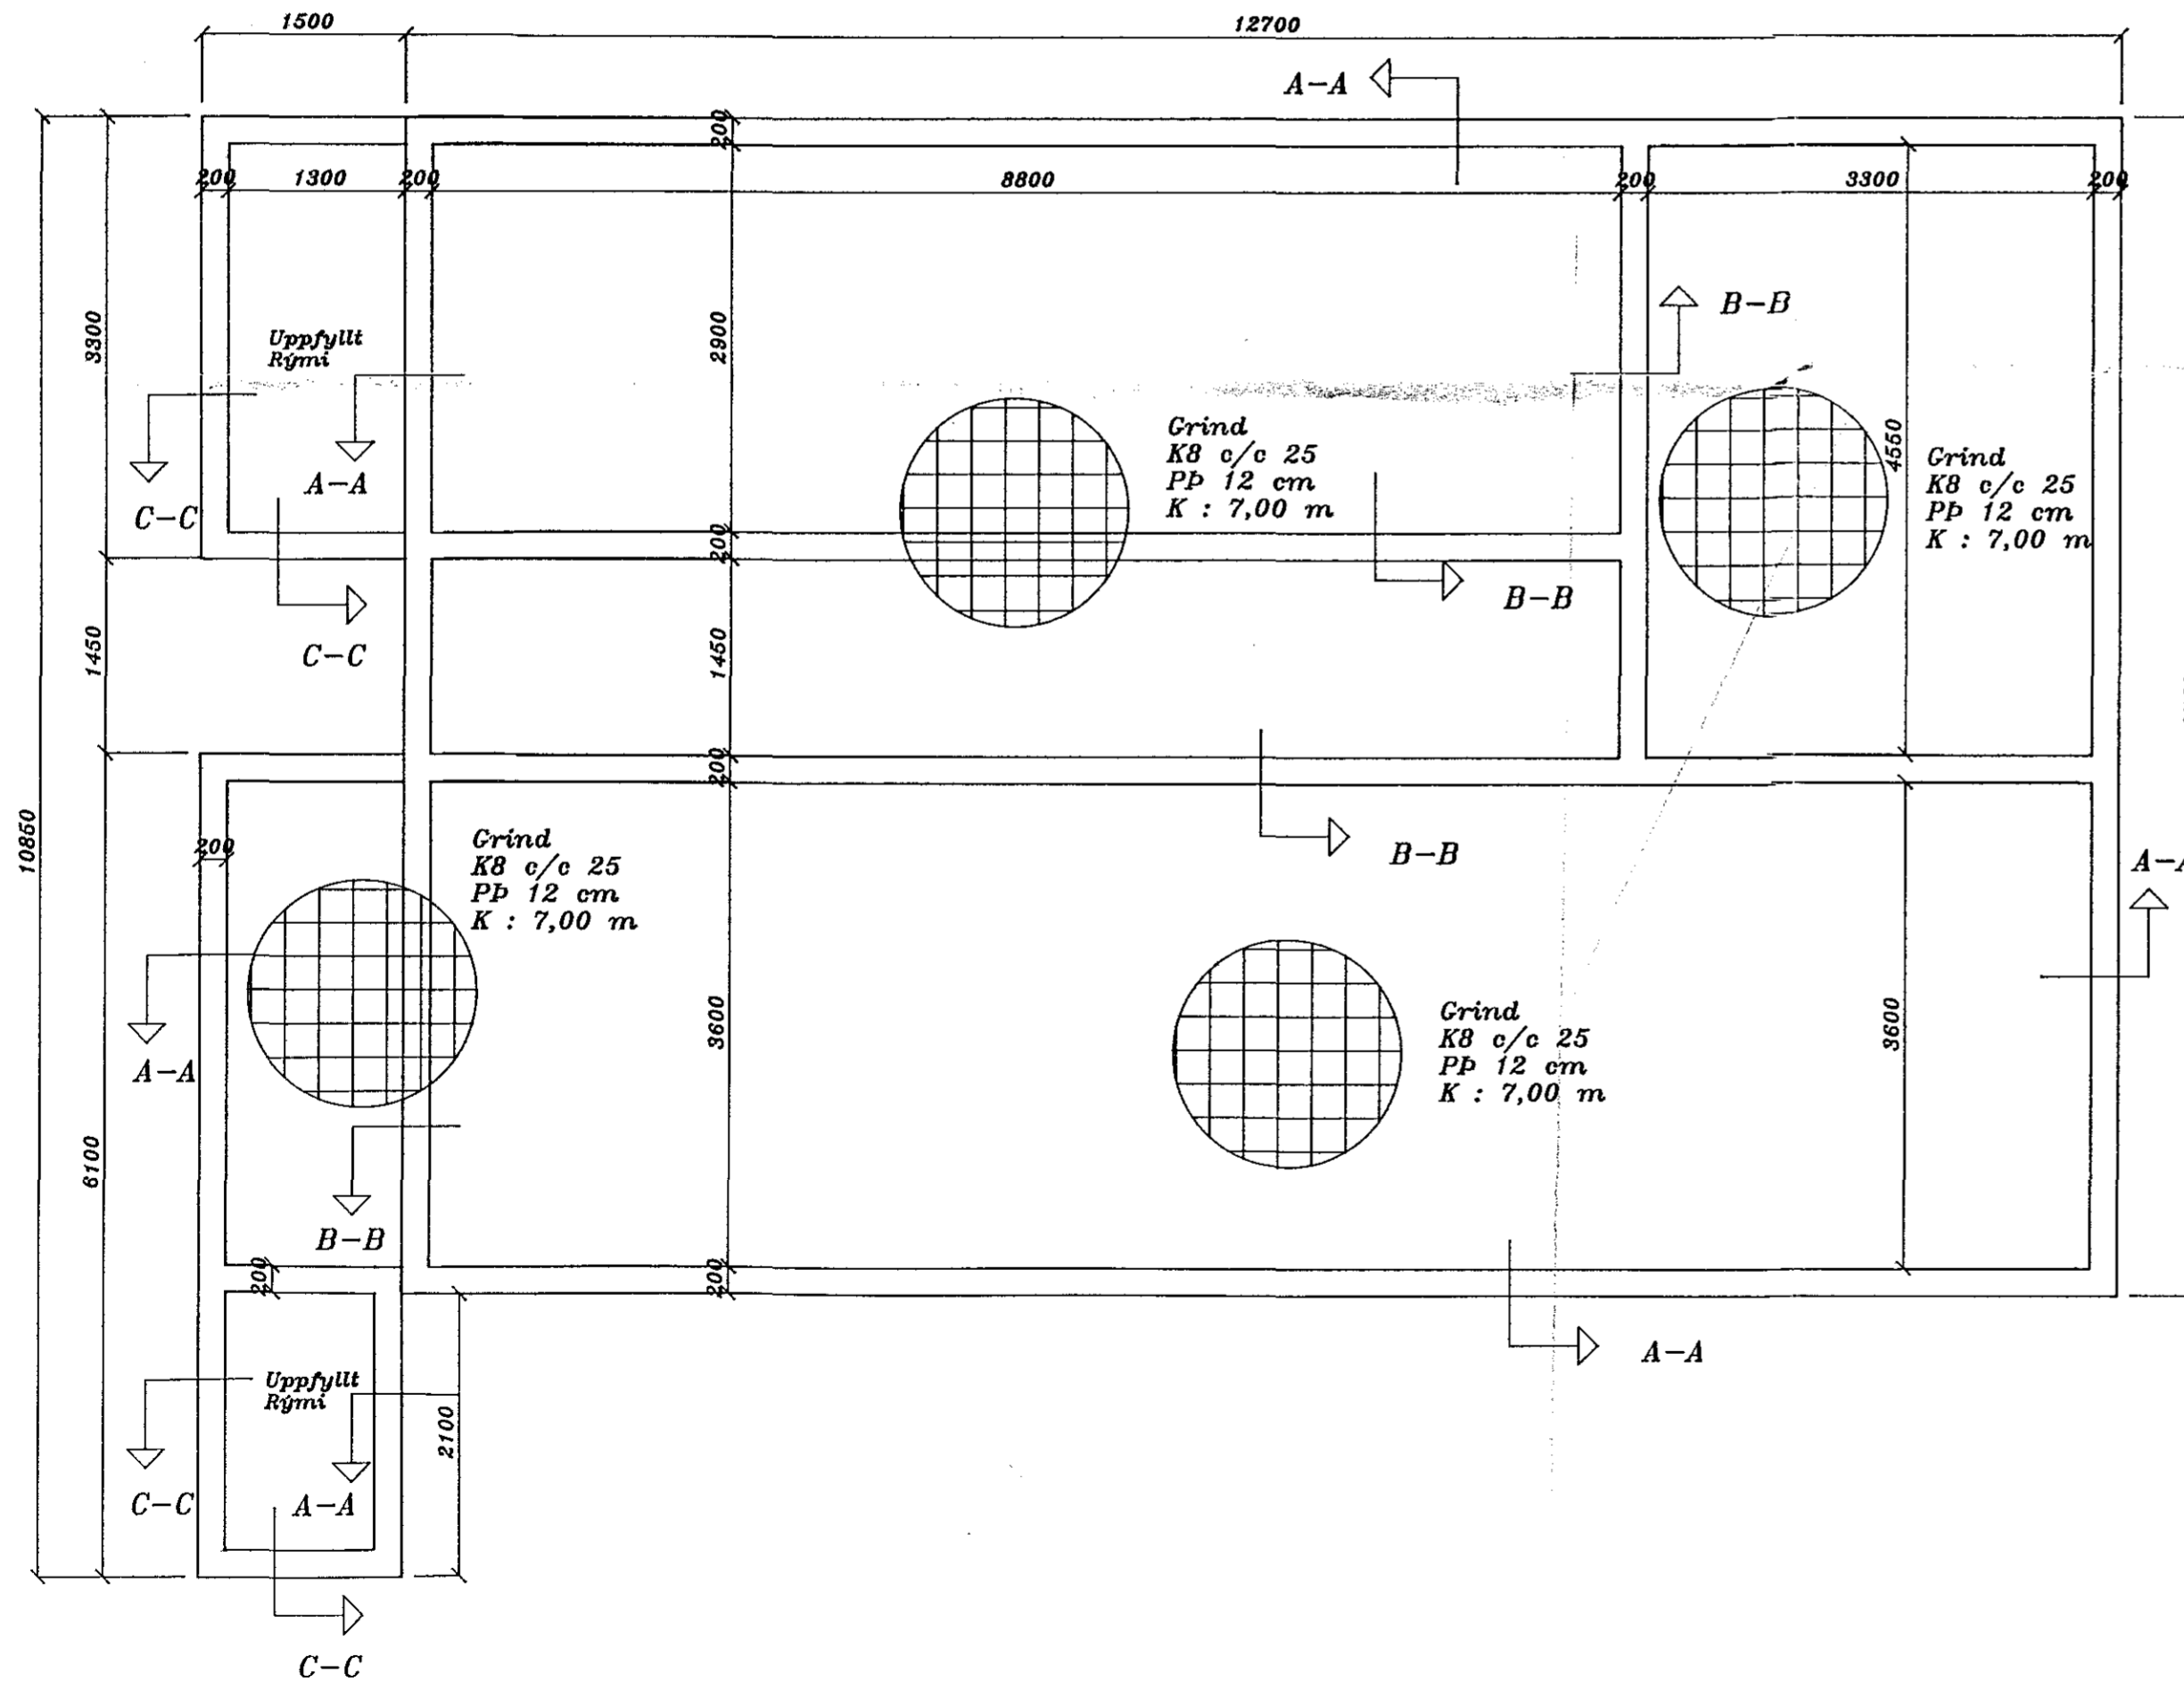




SKÝRINGAR

Steinsteypa : S250, sement 300 kg/m³
 $v/s = 0,5$, loft 5 - 6 %
 Grunnur og undirstöður í samræmi við Byggingareglugerð kafla VII
 Hámarks meðalálág á grunn 0,30 MN/m²
 Notálág skv. 1ST/DS 410, Öryggi skv. 1ST/DS 409
 Vindálág : 1,0 KN/m²
 Snjóálág : 1,5 KN/m²
 Grafíð skal niður á fastan botn, lágmarkshæð undirstaðna er :
 30 cm fyrir klöpp og 80 cm fyrir bögglabergspúða og mólhelu
 Fari hæð undirstaðna yfir 100 cm komi einföld járnagrind K10 c/c 25 ásamt teiknaðri járnalögn
 Fyllingarefni skal vera frostfritt og þjappað í mest 30 cm lögum
 Steypuhula skal vera minnst 3 cm
 Minnt er á ákvæði Rafveitu Hafnarfjarðar um samtengingu nedri sókkuljarna
 Framkvæmdir skulu vera í fullu samræmi við gildandi staðla og Byggingareglugerð

SNID A-A 1 : 20
 SNID C-C (ÁN PLÖTU)

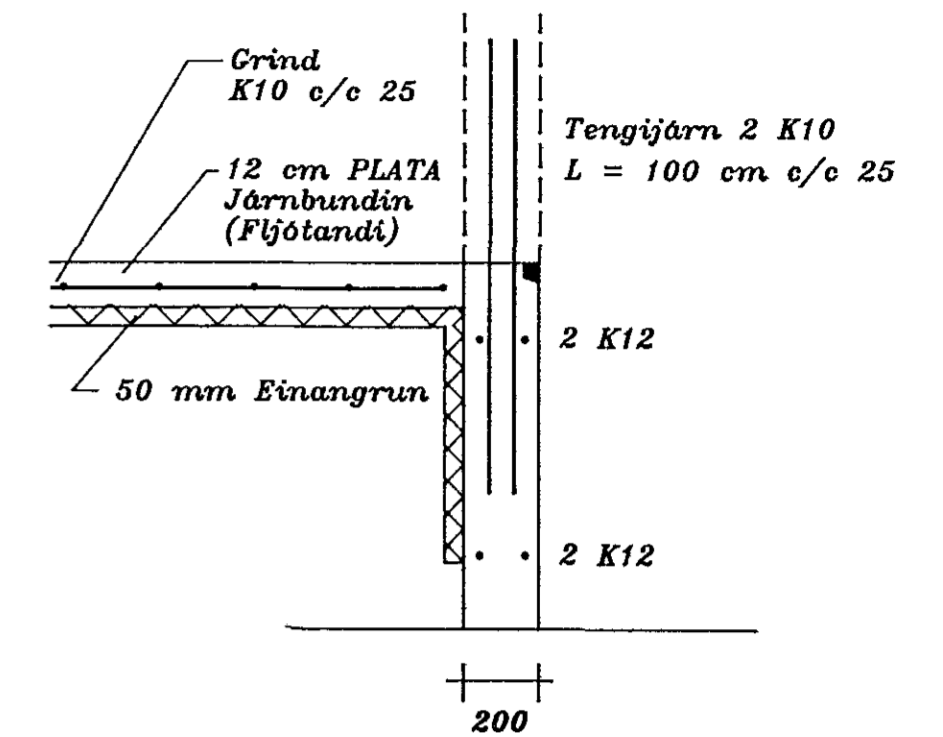

SNID B-B 1 : 20

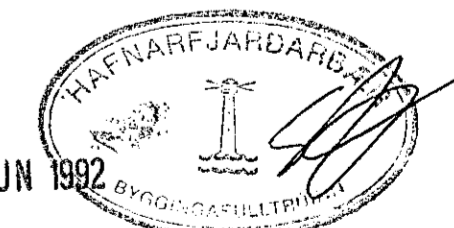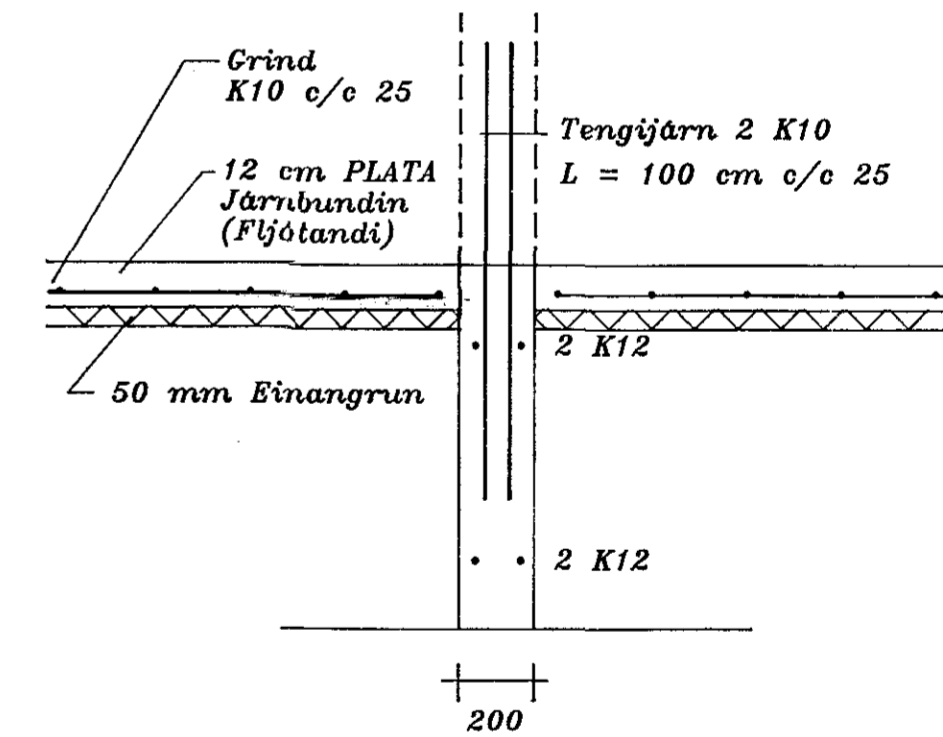

Byggingarritun nr. 39/92

	SUDURGATA 11 HAFNARFIRÐI	
	UNDIRSTÖÐUR, Grunnmynd og Snid	
ÞÓR GÍSLASON BYGGINGATÆKNIFRÆÐINGUR Hjallabraut 37 220 Hf. s.652451	NR. 1.01 1 : 50	Maí 1992