


Samþykkt á fundi bygginga-
nefndar þ. 18/3 1981
BYGGINGAFULLTRÖUN
Í HAFNARHRÓI

Rekilið er samþykkt
hæðþjófráðs Hafnarháðar

Rekilið er samþykkt
Brunamálastofnunar Ríkisins

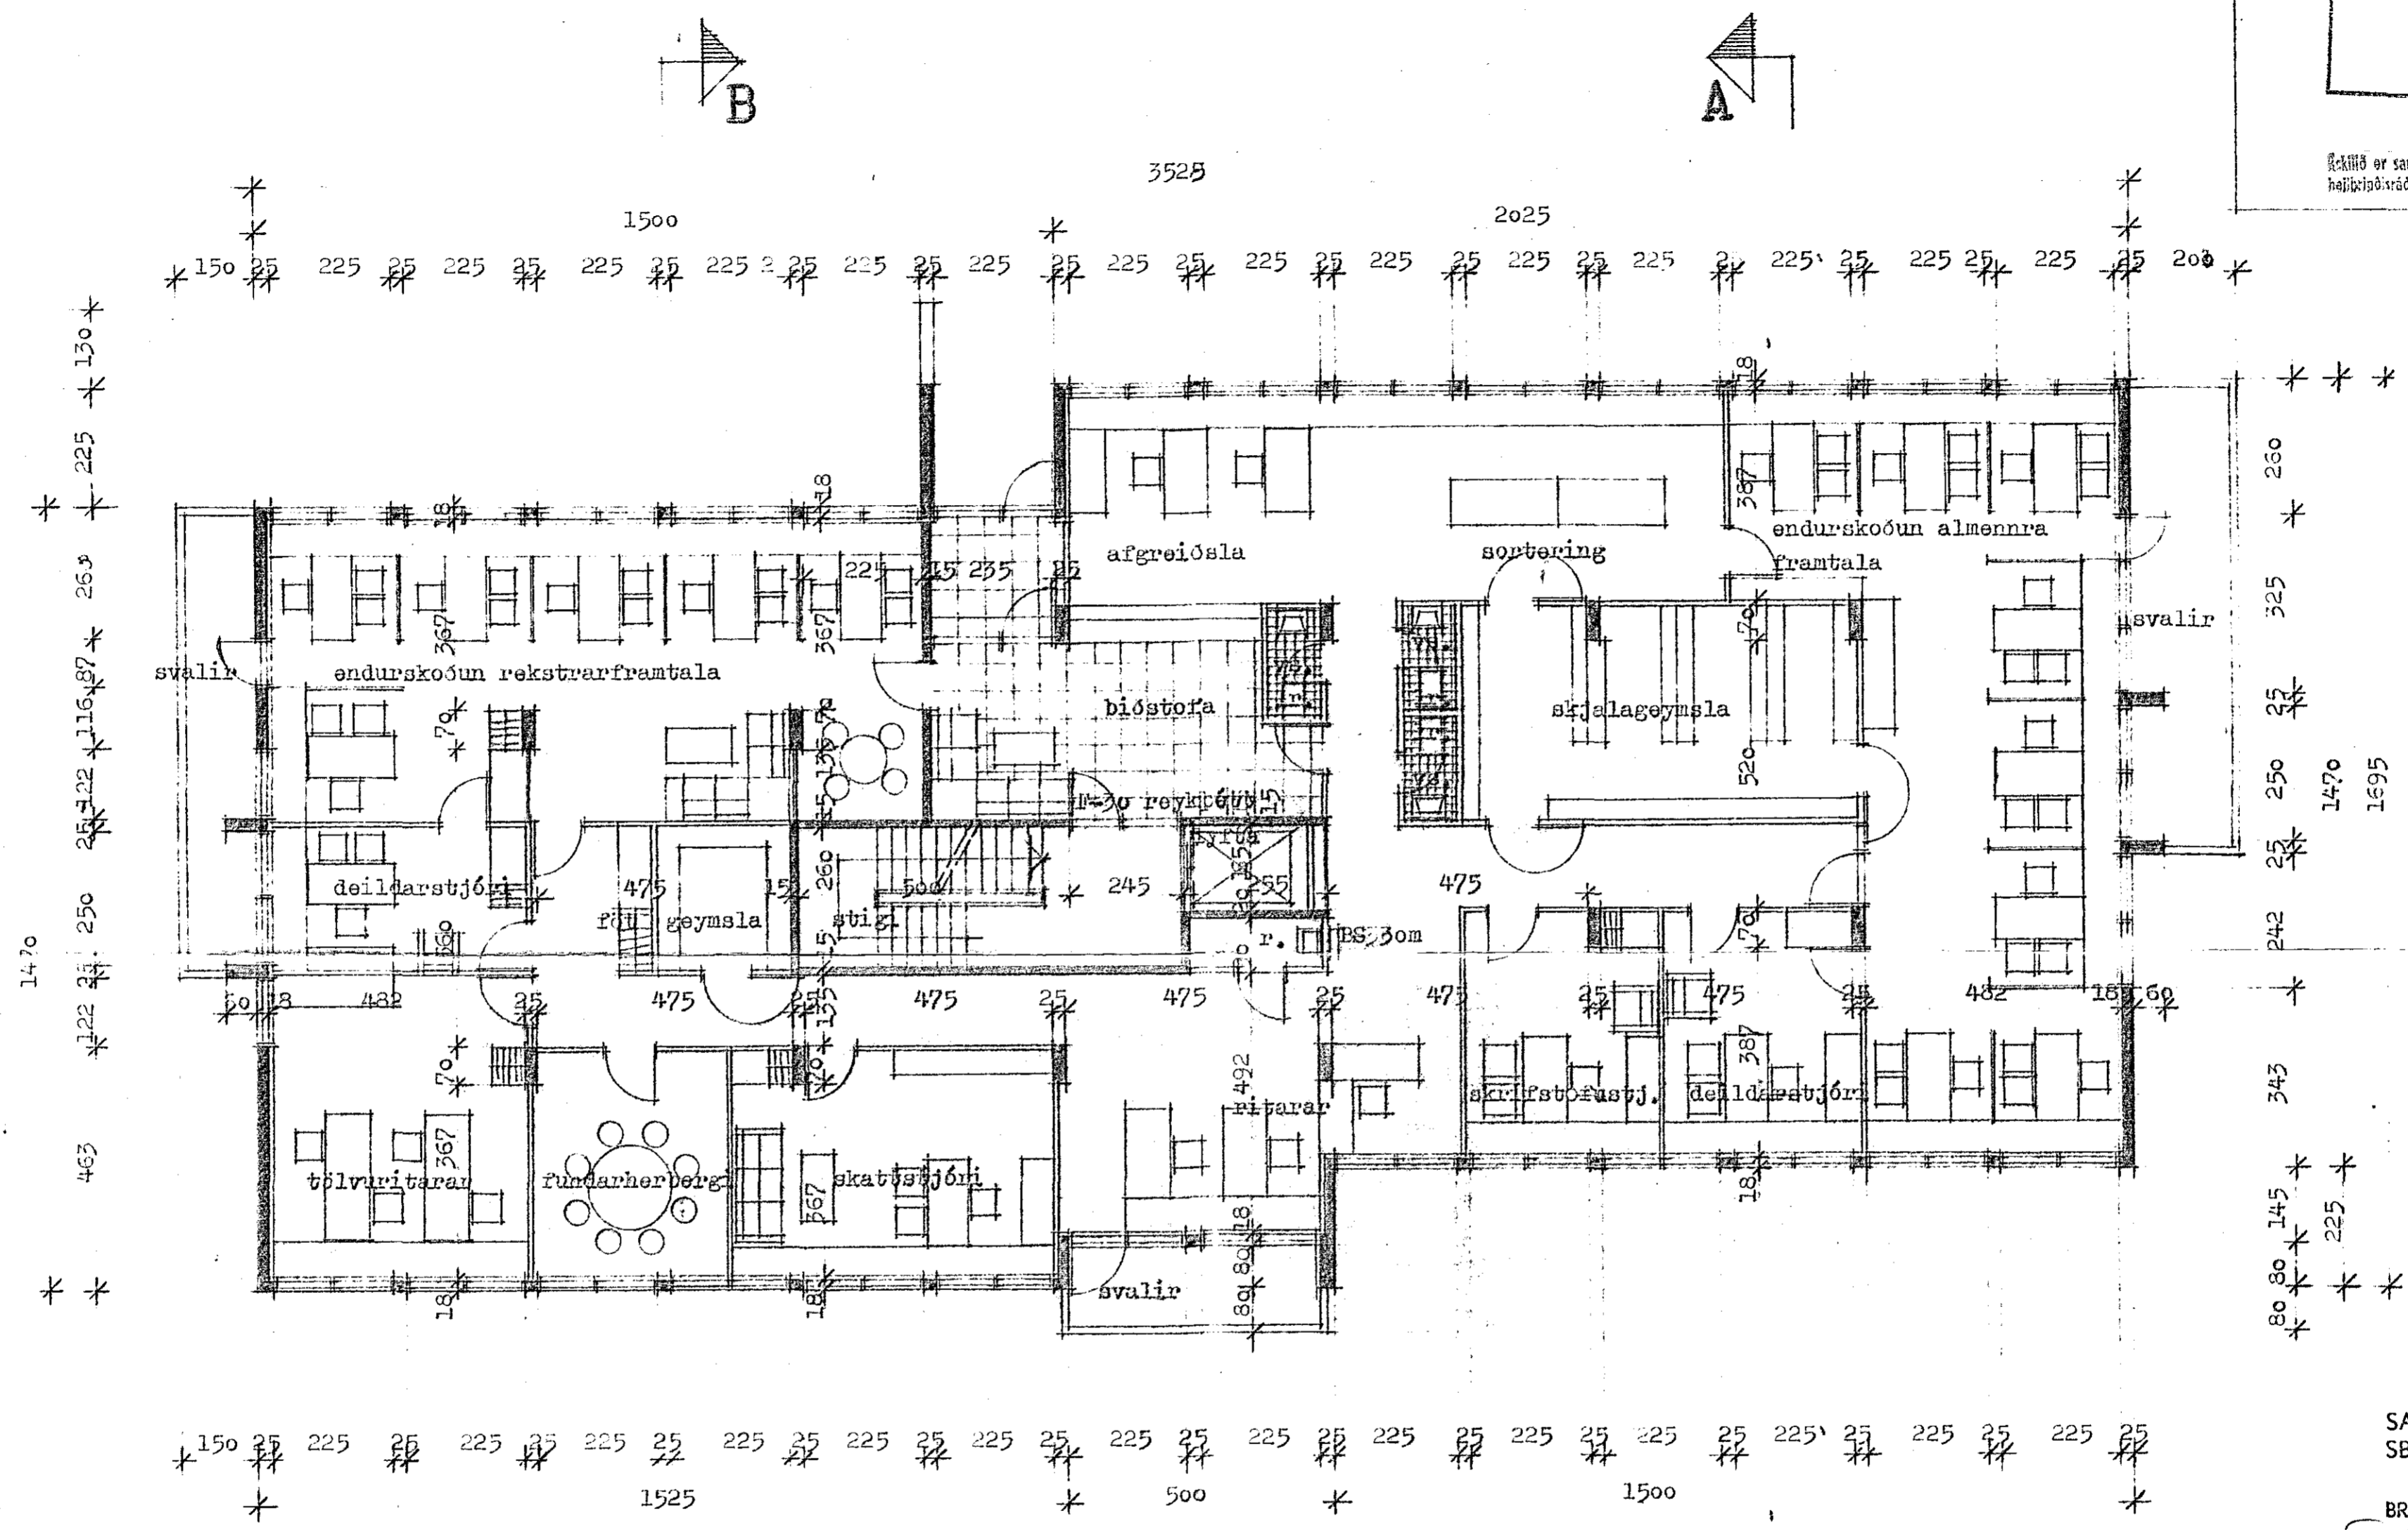

Grunnmynd 2. hæðar

SAMÞYKKT 16/3 1981
SBR. BRÉF DAGS. 16/3 1981

BRUNAMÁLASTOFNUN RÍKISINS
Jensson

BS = brunaslanga
Handslökkvitæki í samræmi við slökkvitæki.
Út-ljós á rýmingarleyðir og neyðarlýsing í sam-
ræmi við gr. 7.7 í Brunamálaröglugerð

Skattstofa Reykjanesudæmis
við Suðurgötu í Hafnarhró
Grunnmynd 2. hæðar

KVARDI 1:100
DAGS. MARÞ 81
TEIKN. ÁSM
YFIRF.

TEIKNISTOFA
KARL-ERIKS ROCKSÉN ARKITEKTS
SKIPHOLTÍ 1 - REYKJAVÍK - Sími 25240