



UNDIRSTÖÐUR, GRUNNMYND
M. 1:50

AUSTUR

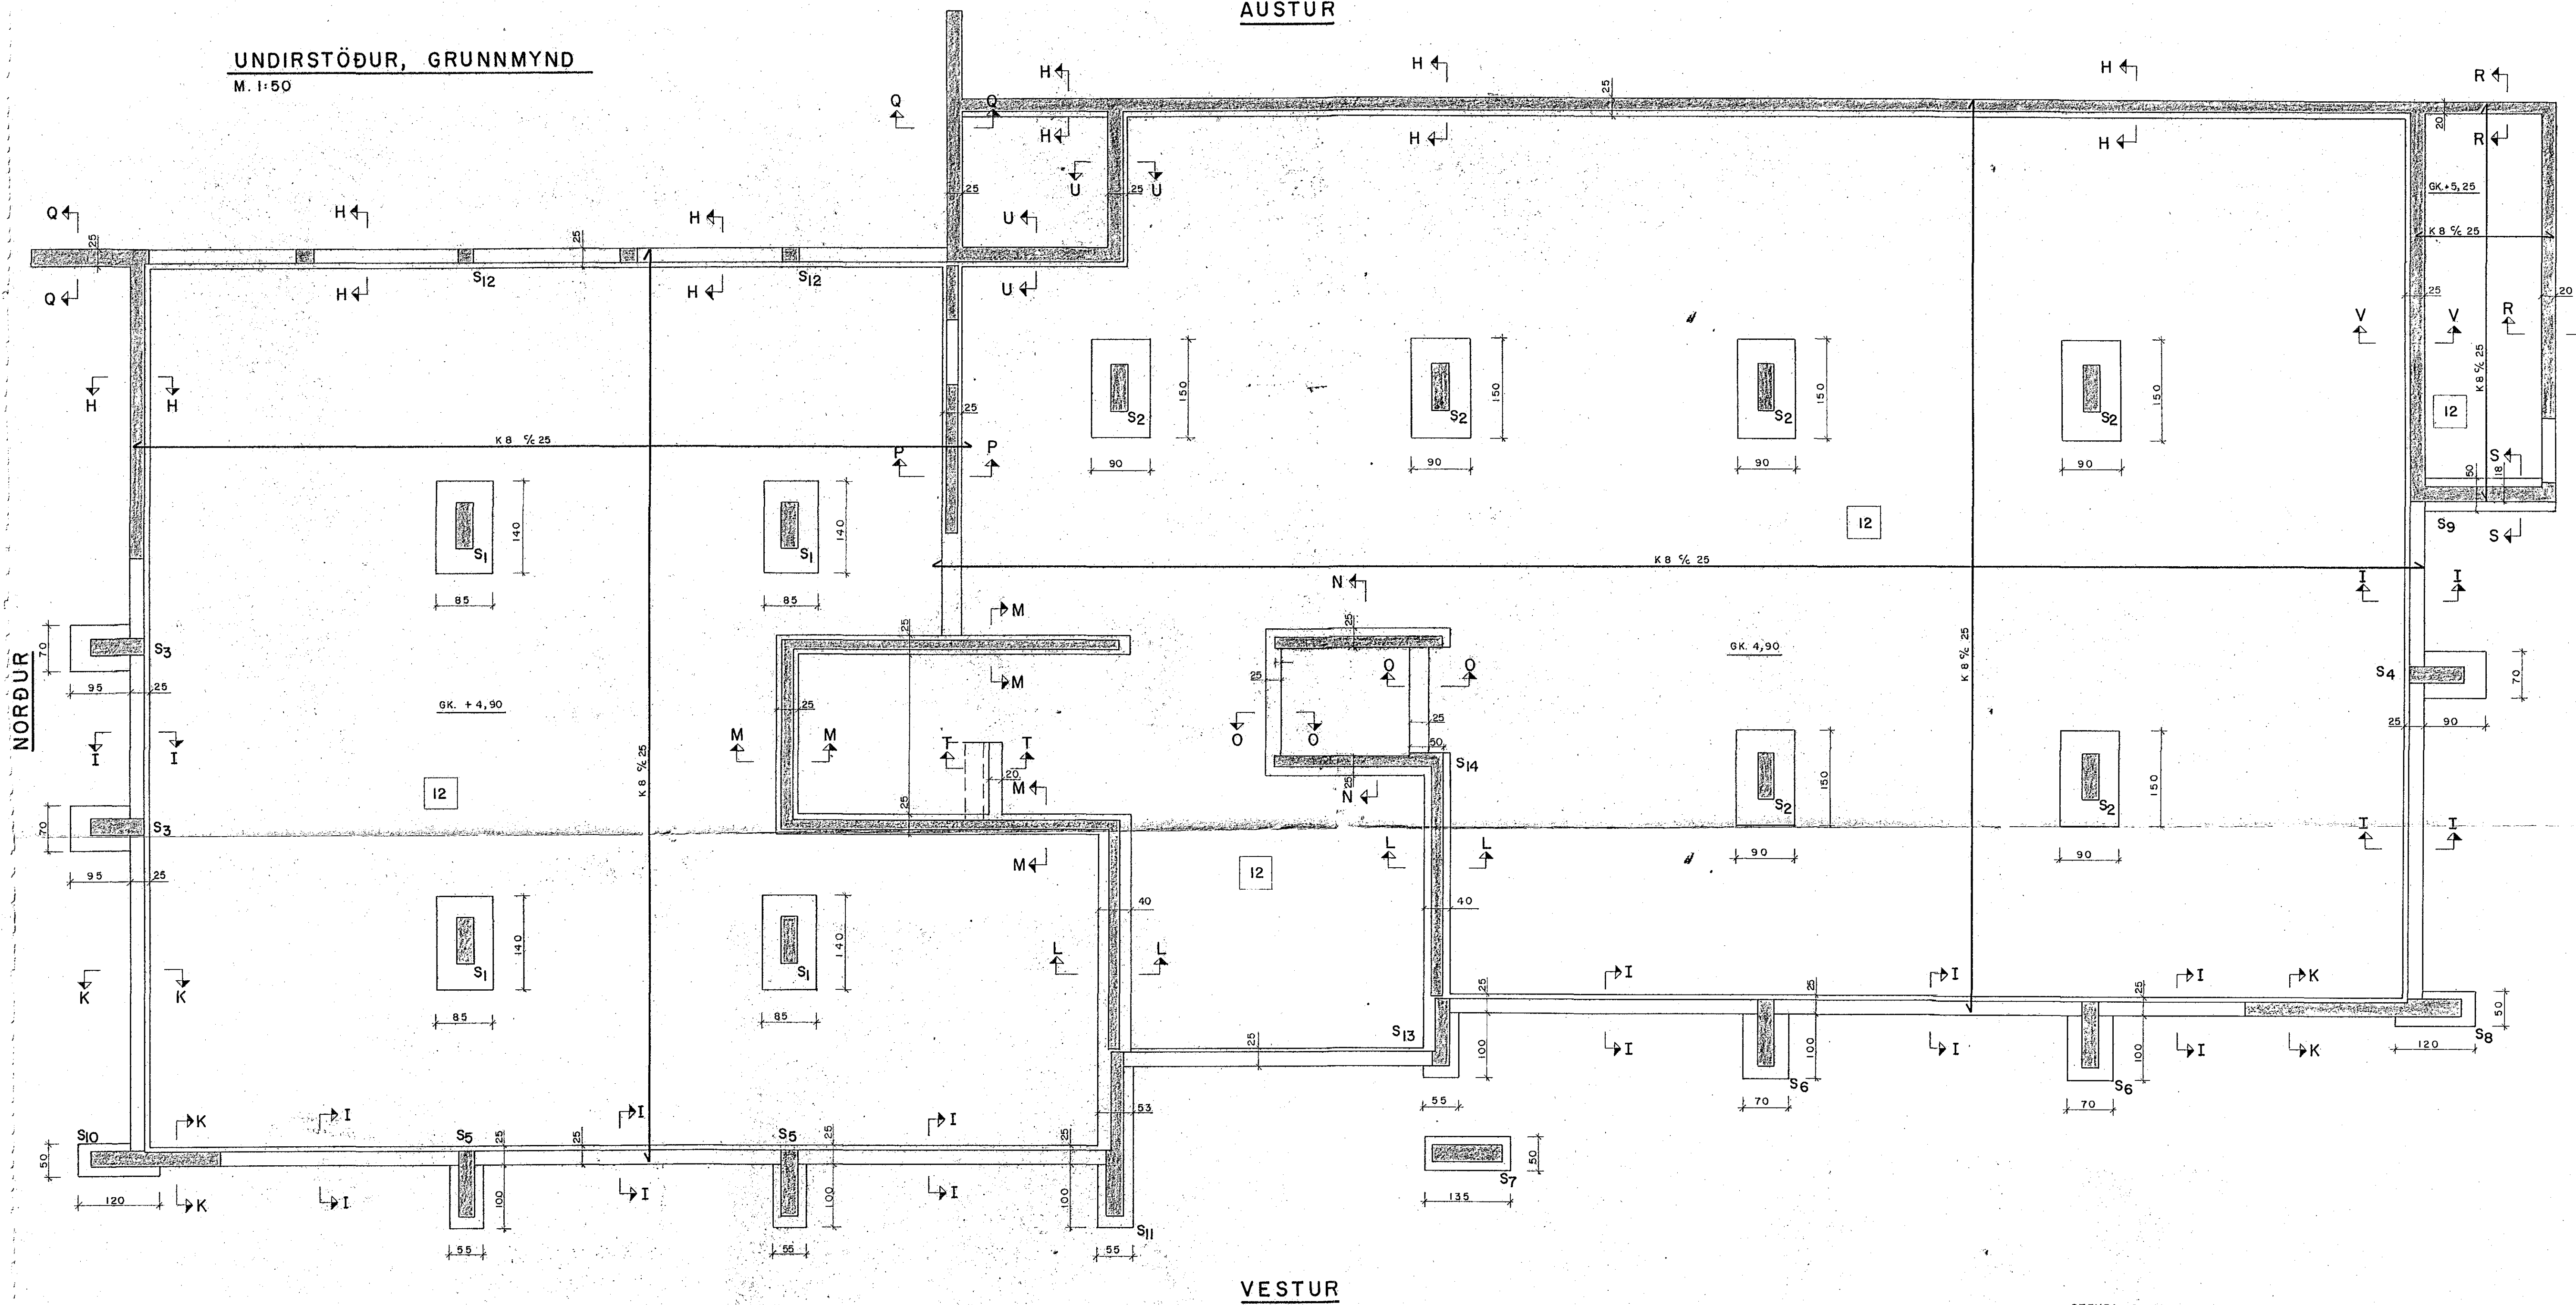


VESTUR


SNID U-U
M. 1:20

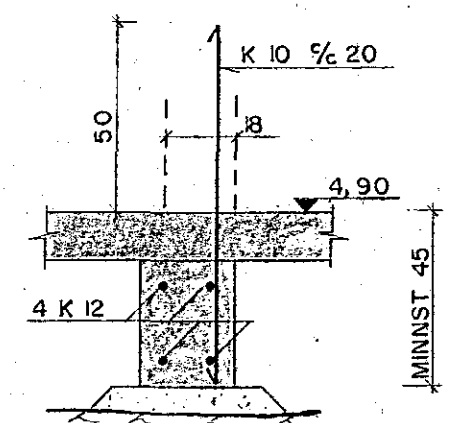

SNID V-V
M. 1:20

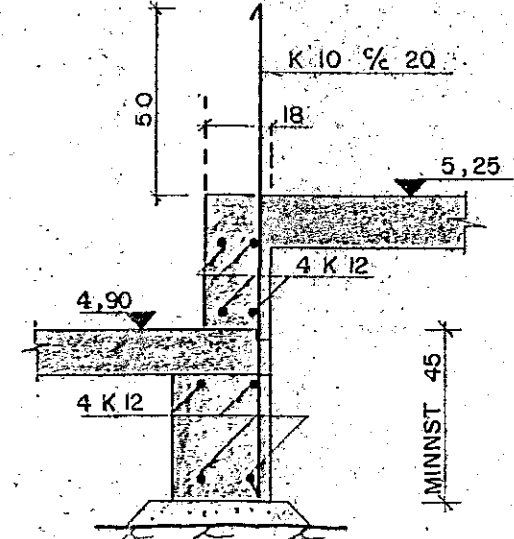

STEYPA: S 200
STÁL: KS 40 OG ST 37 (R)
ÁLAG Á GRUNN: $v_{max} = 60 \text{ t/m}^2$

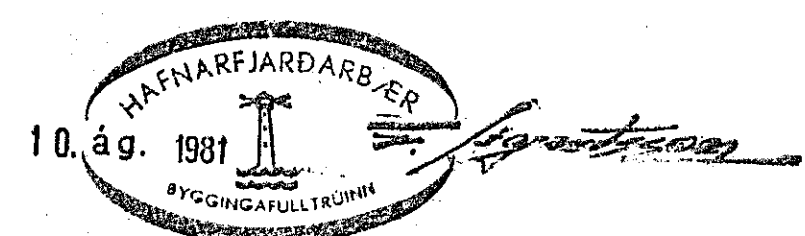

ALMENNA VERKFRÆÐISTOFAN H.F.
SKATTSTOFA REYKJANESUMDEMIS
SUÐURGATA 14, HAFNARFIRÐI

REYKJAVÍK
Dags. 25. 5 '81

UNDIRSTÖÐUR
GRUNNMYND