


GRUNNMYND  
M. 1:50

B ↙

A ↙


C ↙

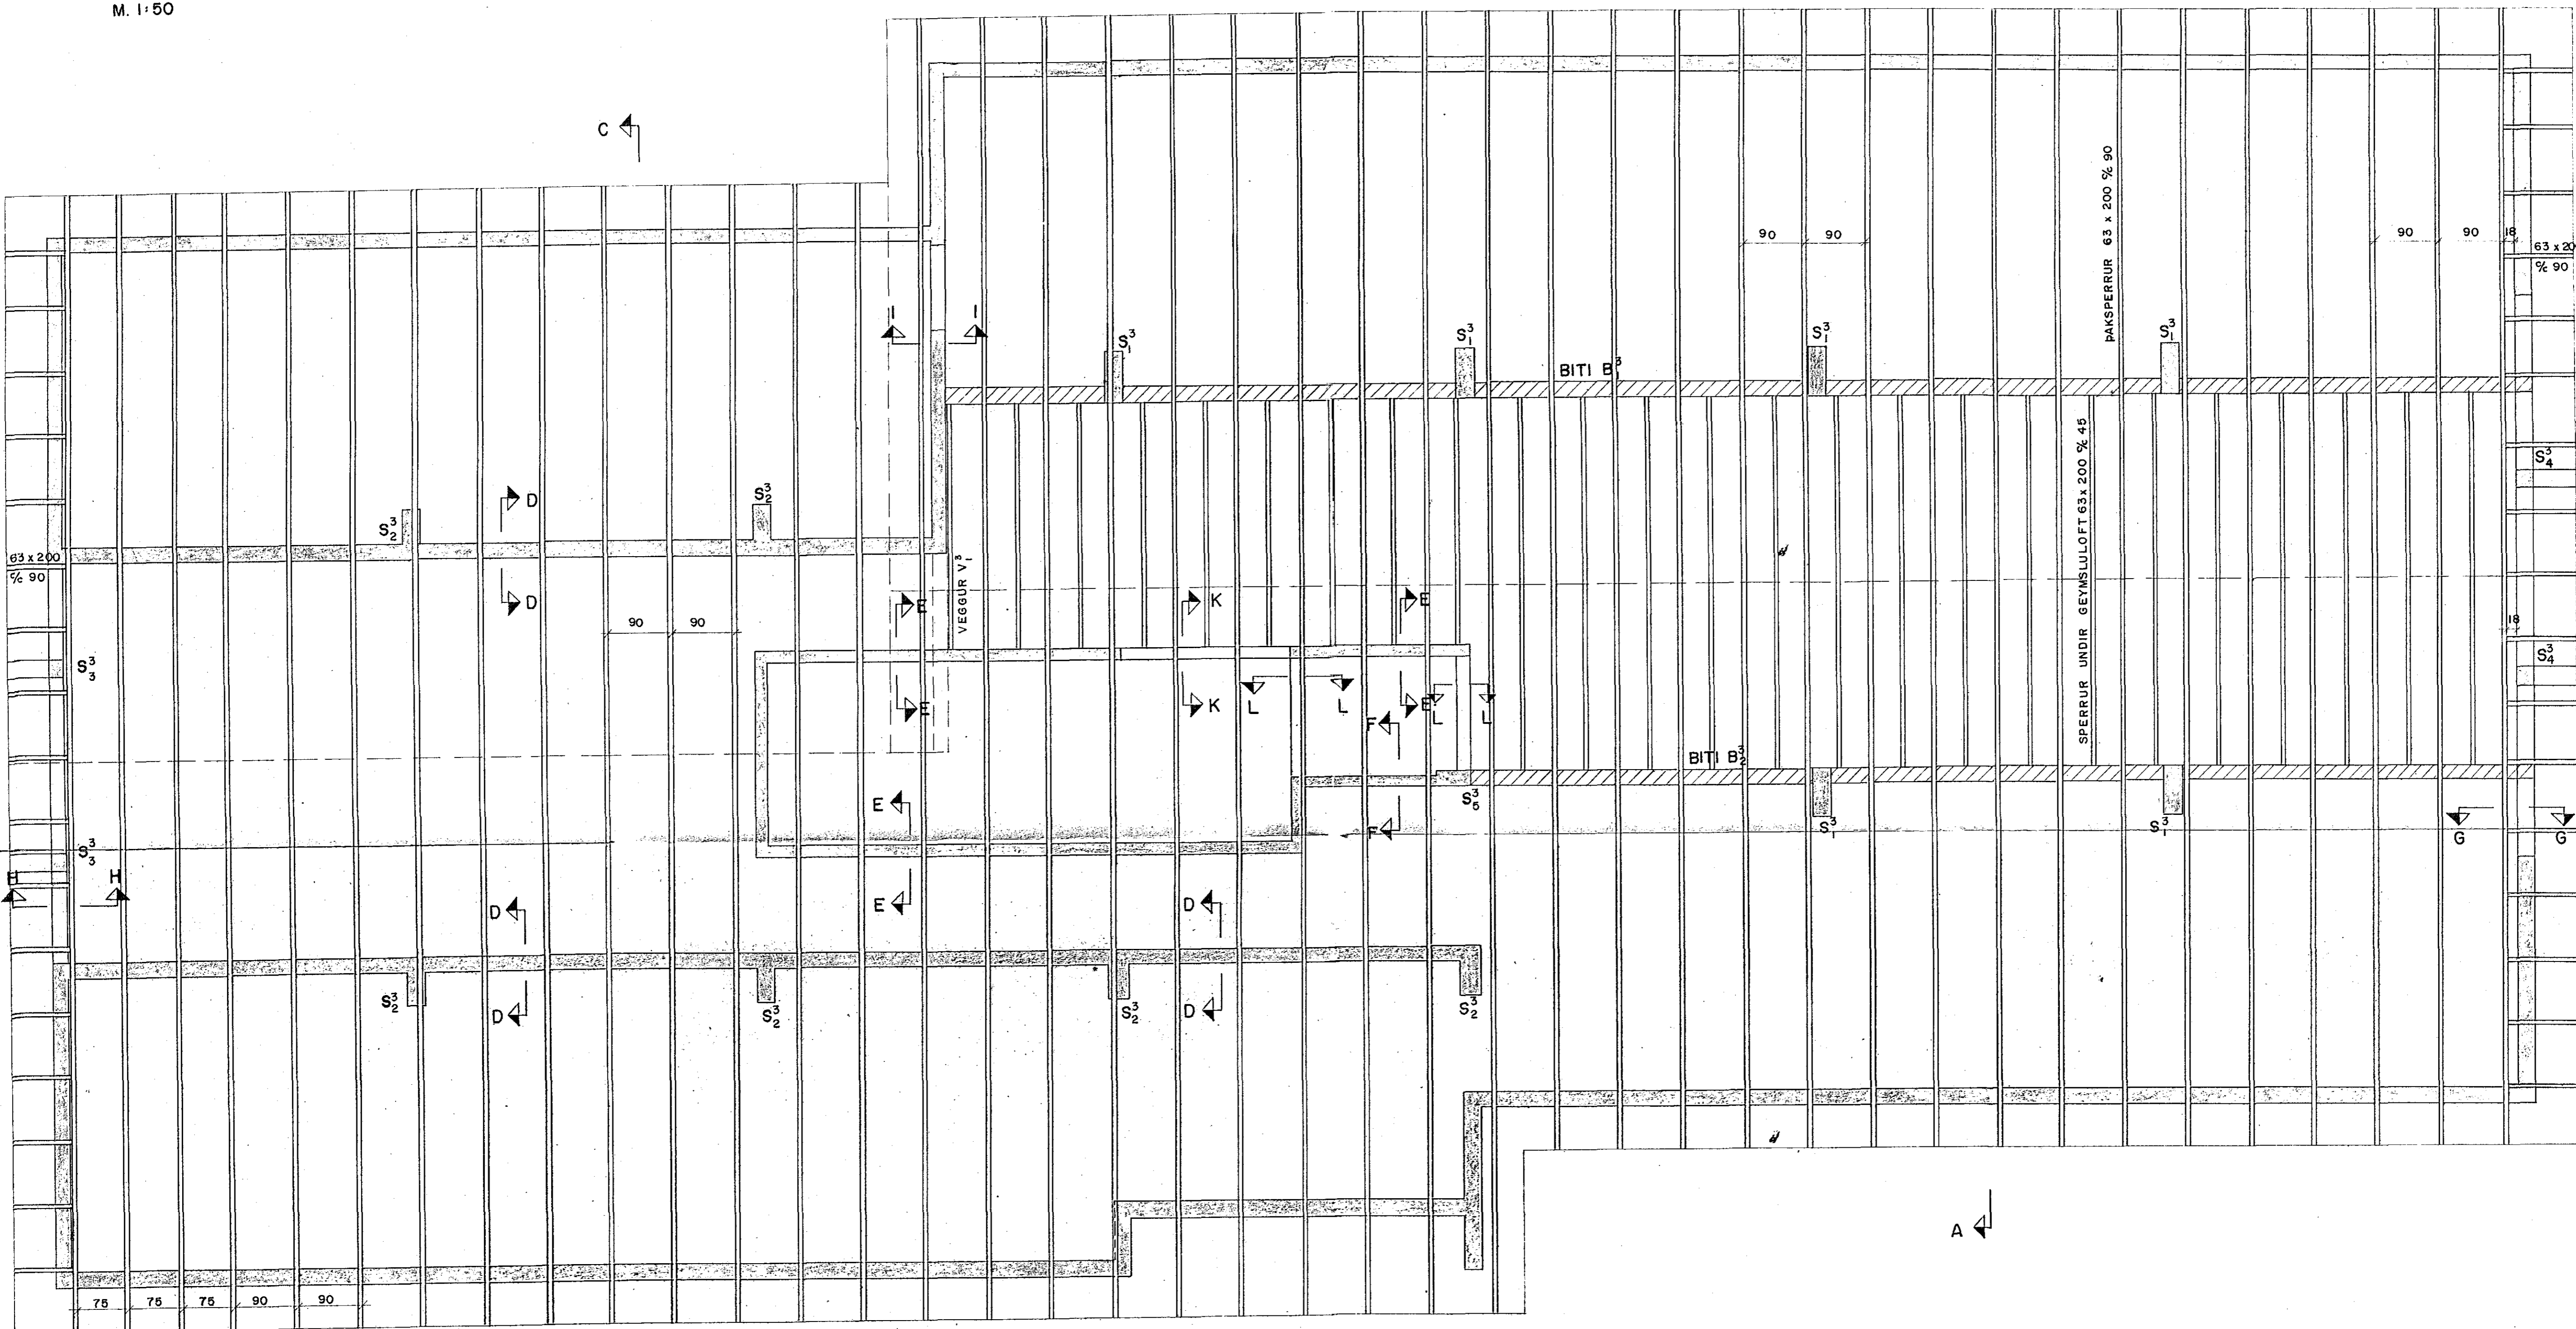

C ↙

B ↙

A ↙

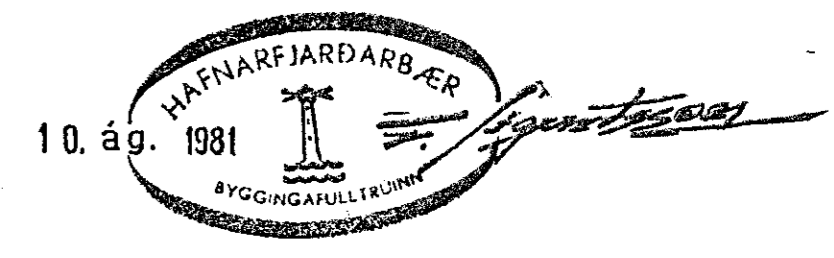

ALMENNA VERKFRÆÐISTOFAN H.F.  
SKATTSTOFA REYKJANESUMDÆMIS  
SUÐURGATA 14, HAFNARFIRÐI

SÍMI 3-85-90

REYKJAVÍK

Dags. 3.6 '81

M. 1:50

Hannað *RS*

PAKSPERRUR  
GRUNNMYND

Teiknað *HT*

Samb. *JS*

Nr. 701 B 10