




GATAPLAN 3. HÆÐ

M. 1 : 50

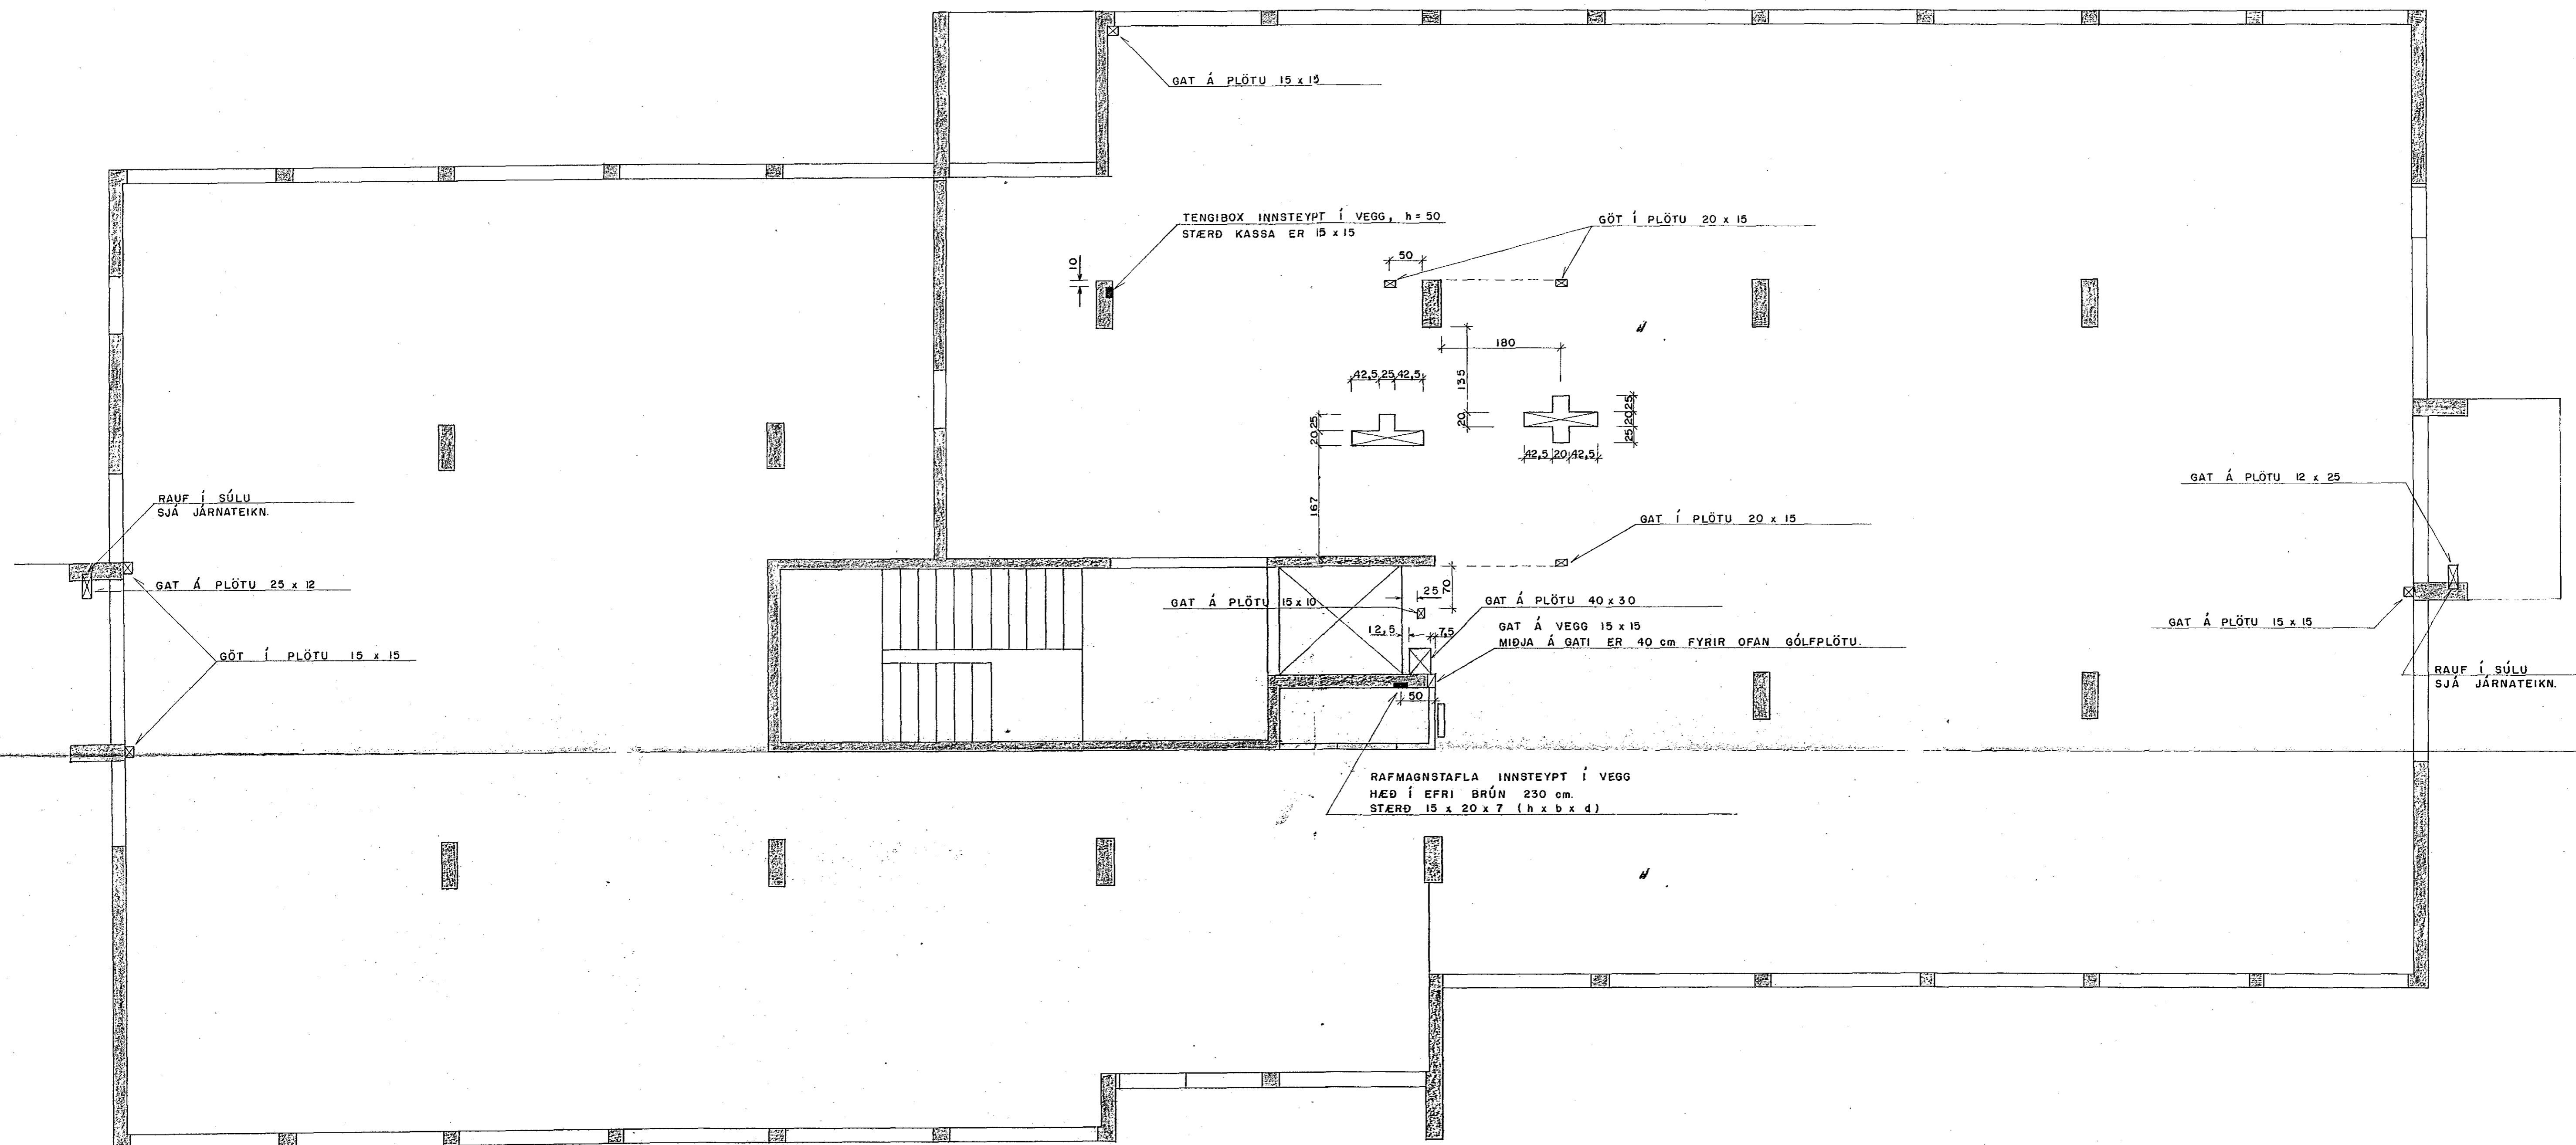

GATAPLAN 3. HÆÐ

GAT A VEGG 3. HÆÐAR. M. 1 : 50

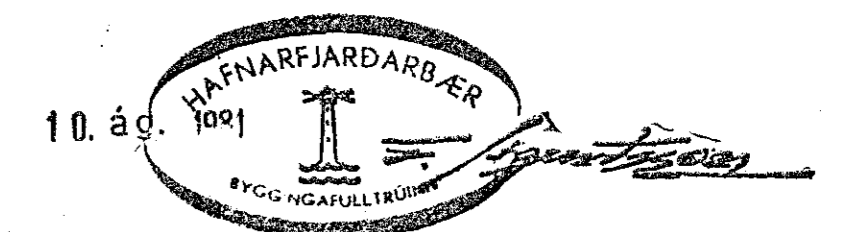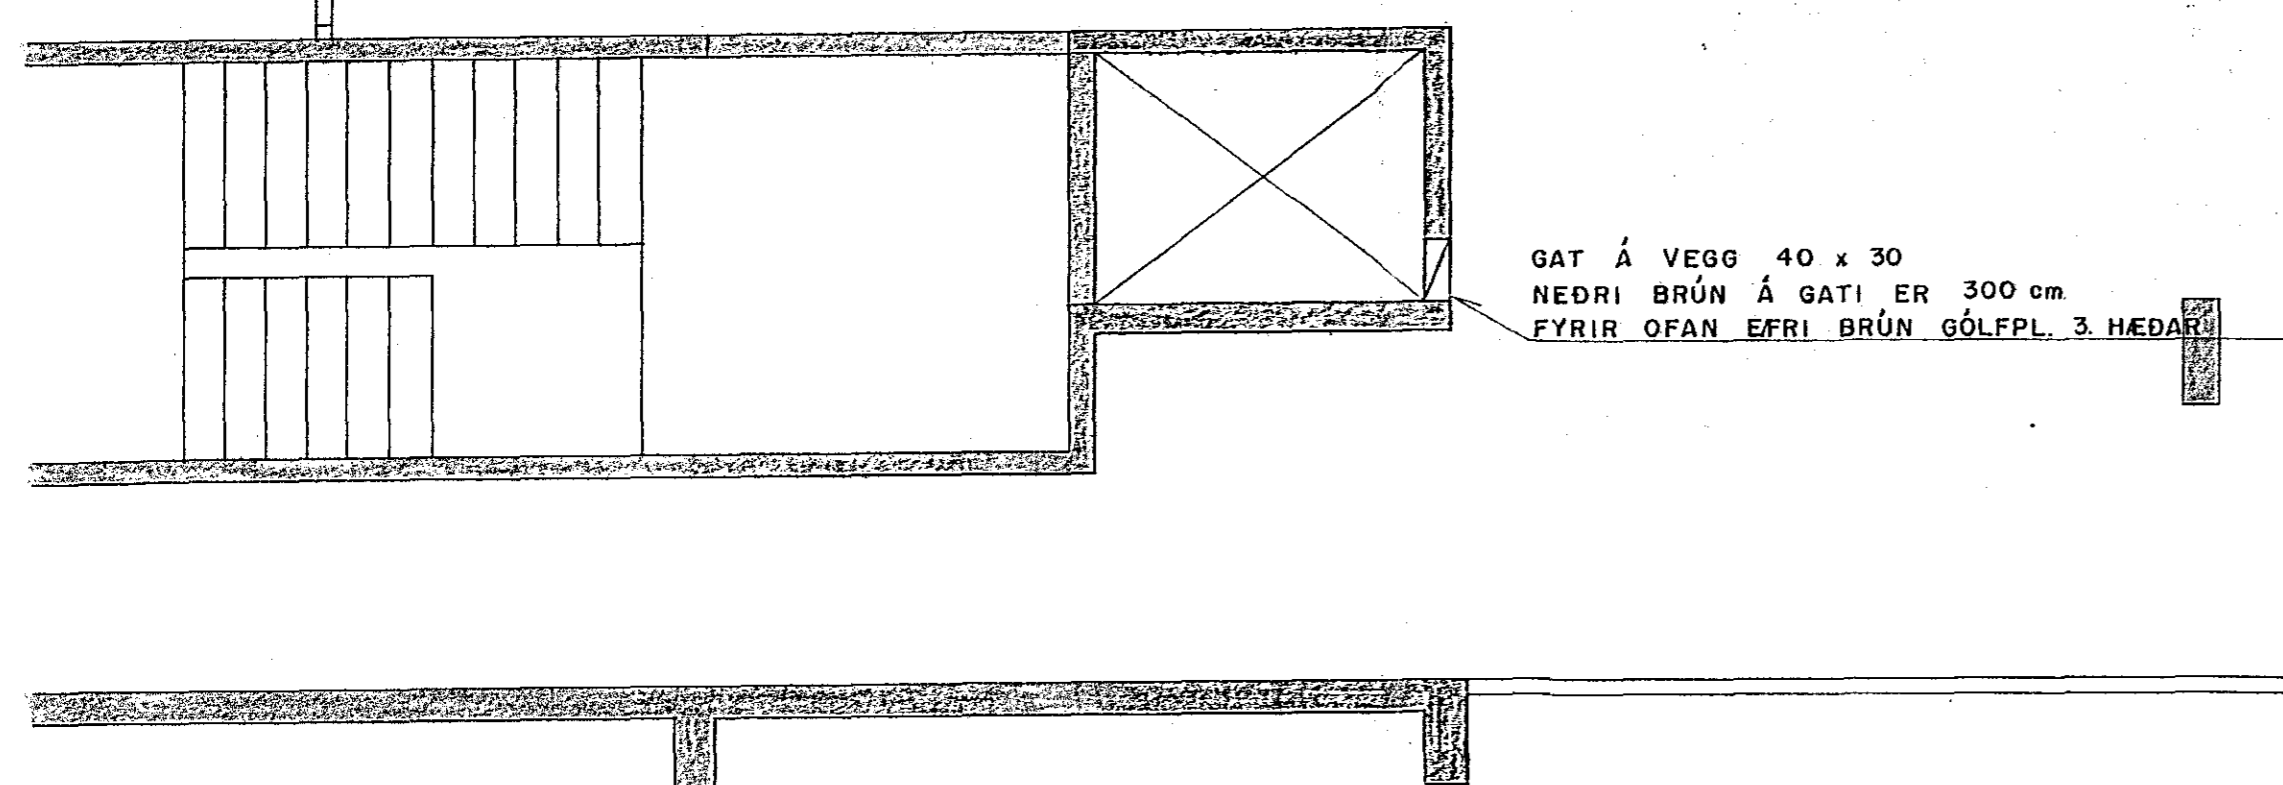

SKÝRINGAR.

GÖT Á VEGGJUM 2. HÆÐAR
OG. PLÖTU YFIR 2. HÆÐ
EINNIG GAT Á VEGG 3. HÆÐAR.

ALMENNA VERKFRÆÐISTOFAN H.F.

SKATTSTOFA REYKJANESUMDÆMIS
SUDURGATA 14, HAFNARFIRÐI

Sími 3-85-90

REYKJAVÍK

GATAPLAN 2. OG 3. HÆÐAR

Dags. 18. 6. '91

M. 1 : 50

Hannad JRS. Teiknað 33. Samp. B. Nr. 701 V 13