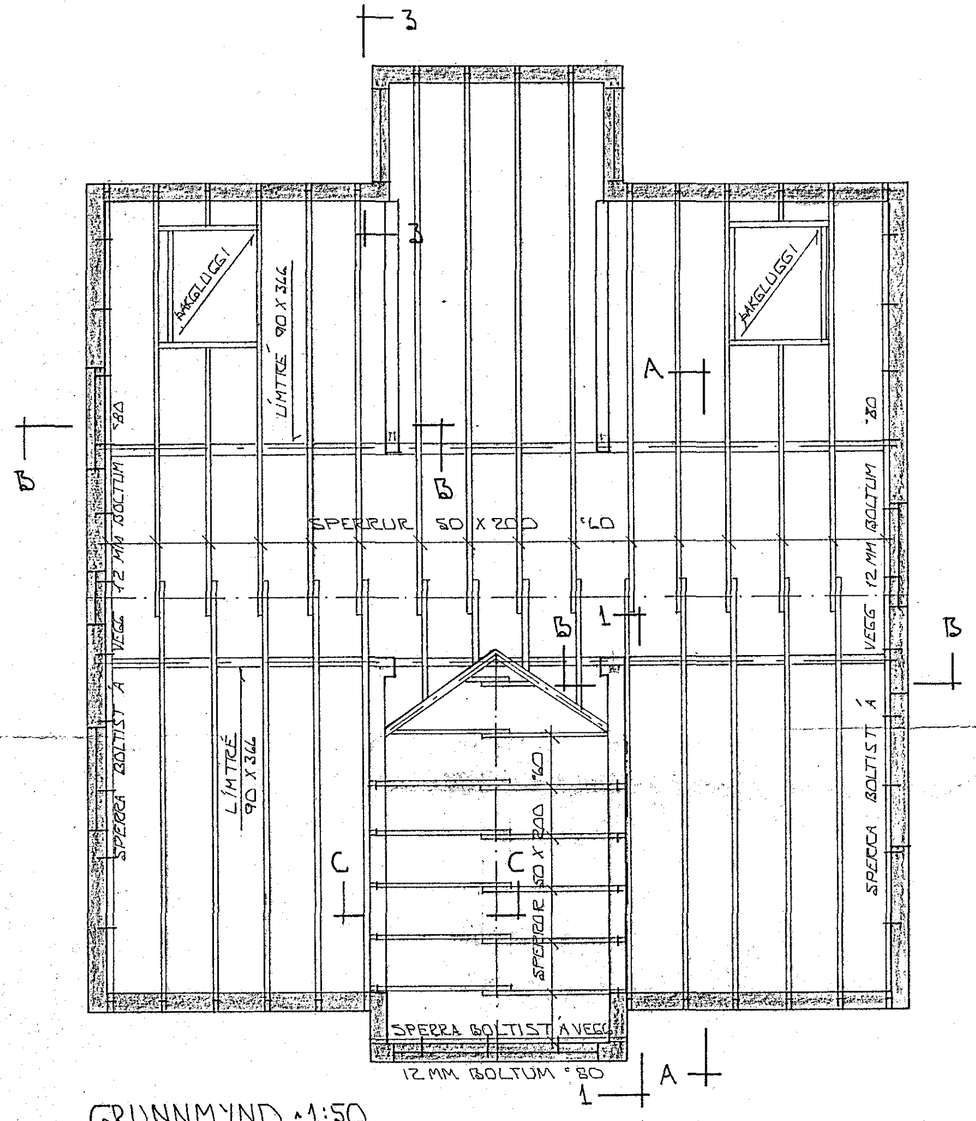

GRUNNMYND ~1:50

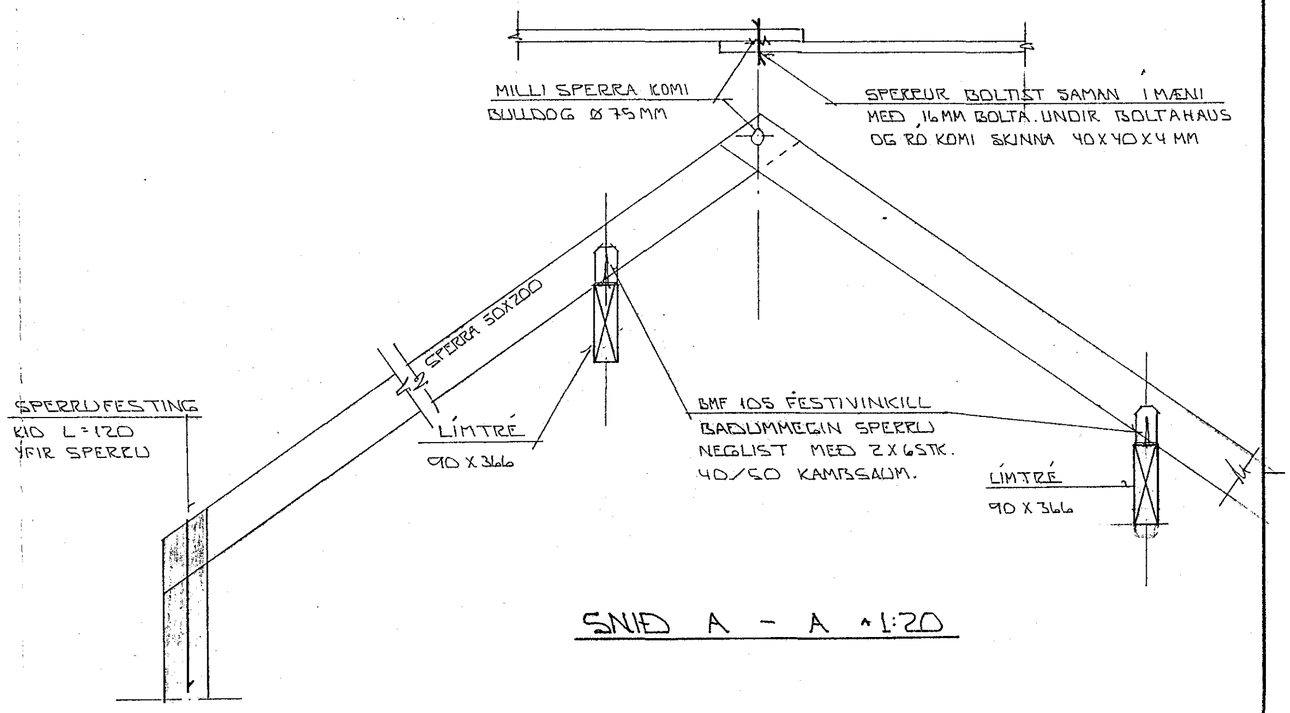

SNIÐ A - A ~1:20

SNIÐ C-C ~1:20

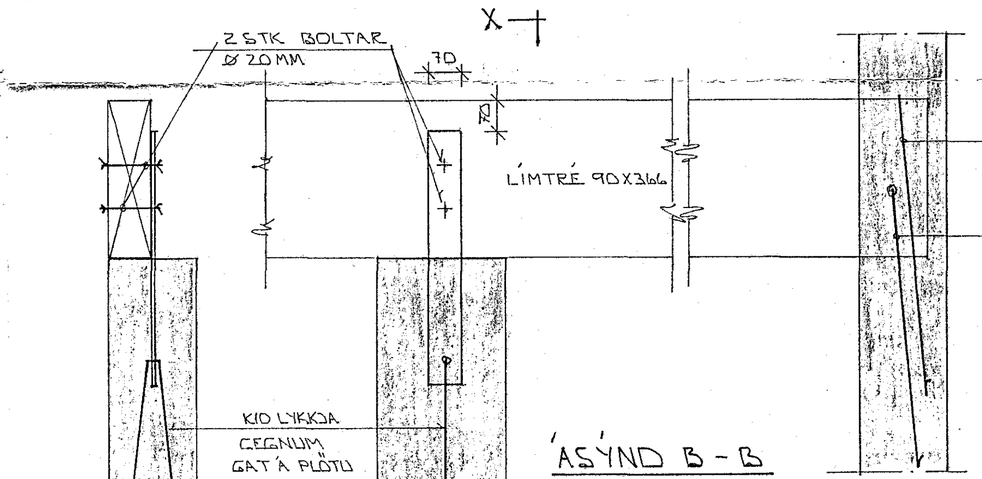

X - X ~1:10

ÁSÝND B - B

FRÁGANGUR LÍMTRÉ ~1:10

8 MAR 1989

HAFNARFJARÐARBÆR
BYGGINGAFULLTRÚINN

BR.NR.	DAGS	EÐLI BREYTINGAR	SIGN.

SUÐURGATA 17 HAFNARFIRÐI

GRUNNMYND ÞAKVIRKIS. BENDING VEGGJA 3. HÆÐ,

MÆLIKV. ~1:50

DAGS.	NÓV. '88
HANNAÐ	
TEIKNAÐ	
VERK NR.	8838
BLAÐ NR.	1-05

SIGURÐUR ÞORLEIFSSON TÆKNIFRÆÐINGUR F.T.F.Í.

STRANDGÖTU 11 HAFNARFIRÐI SÍMI 54751