



SNID 1 I UTVEGGI 1:20

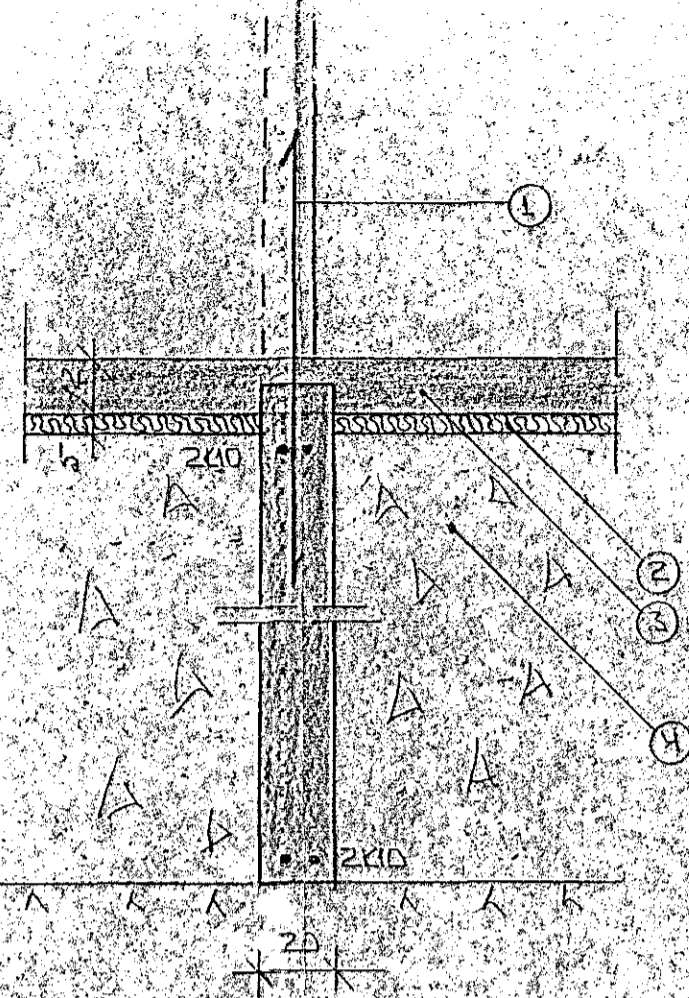

SNID 3 I INNVEGG 1:20

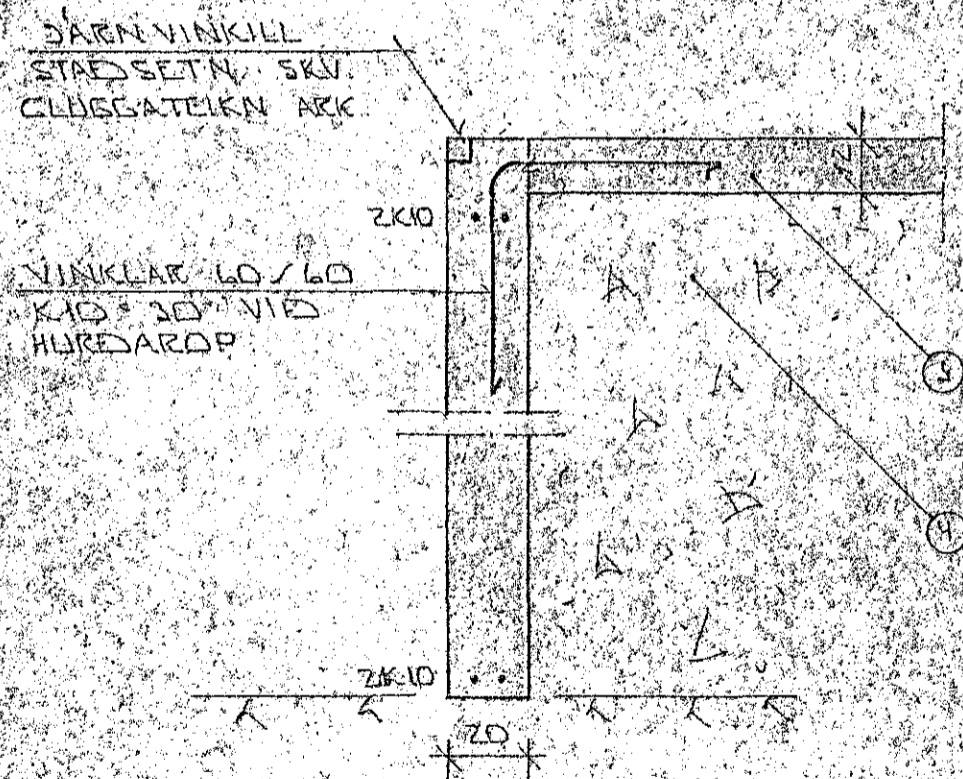

SNID 2 I HURDAROP A BILG. 1:20

SKYRINGAR

- ① — TENGIDARN K10 130 L120 OG STANDI AMK 50 CM TIL PLÖTU
- ② — 50 MM PVC EINANGIÐUN HÆDFRESSUJÆ F.E. 25-30 KG/M<sup>2</sup> EINANGIÐUNIN HAFI AMK 50 CM NIÐUR FÜR PLÖTU Á UTVEGGNUM
- ③ — 12 CM GÆRMBENT PLATA
- ④ — GRUSAC EÐA HVALMFILLING, KRÖSTRI OG HJAPPST I LOGUM MEÐ TITRANÖPPU, LAGHRIKT RABIST AF STÆRI ÞÖFFUNNAR

2K10 EFST OG NEDST I SÖSKUVEGGNUM DARNIN EÐU SAMFELLD OG HEIL UM HÖFN  
 NÍÐ SAMSKENTI SKULU PALL SKERTT AMK SEM SVIÐAR SKERTLENGD. ATANGLI ER NAKIN Á ARVÆÐUM KANVITU UM SAMTENGINGU NEDRI SÖKULDARNA. SJA TEIKNINGU RÁTLAGNANOMMUNA  
 ALMENNAR SKYRINGAR SJA BL NR 1-01



DR. NR.	DAGS	EÐLI	BREYTINGAR	SIGN.
SUBURGATA 17, HAFNARFJÖRÐUR				DAGS OKT '88
SNID 1 UNDIRSTÖÐUR				HAFNARFJÖRÐUR
MENNV. 1:20				FEJKADE 6
SIGURÐUR ÞORLEIFSSON				VERK. NR. 8838
STRANDGÖTU 11, HAFNARFJÖRÐUR, SÍMI 54761				BLAD NR. 1-03