

SKÝRINGAR

Raflögnin skal vera hulin $5/8"$ p.l.p. lögn
Vir $3 \times 15"$. Málstraumur rofa og tengla
sé minnst 10 A


Hæðir í cm miðast við gólf

Hæð rofa 100 tengla í þvottah 110
í eldhúsi ák.v. síðar

D = DYRASIMI

F = SÍMI

S = SJÓNVARP

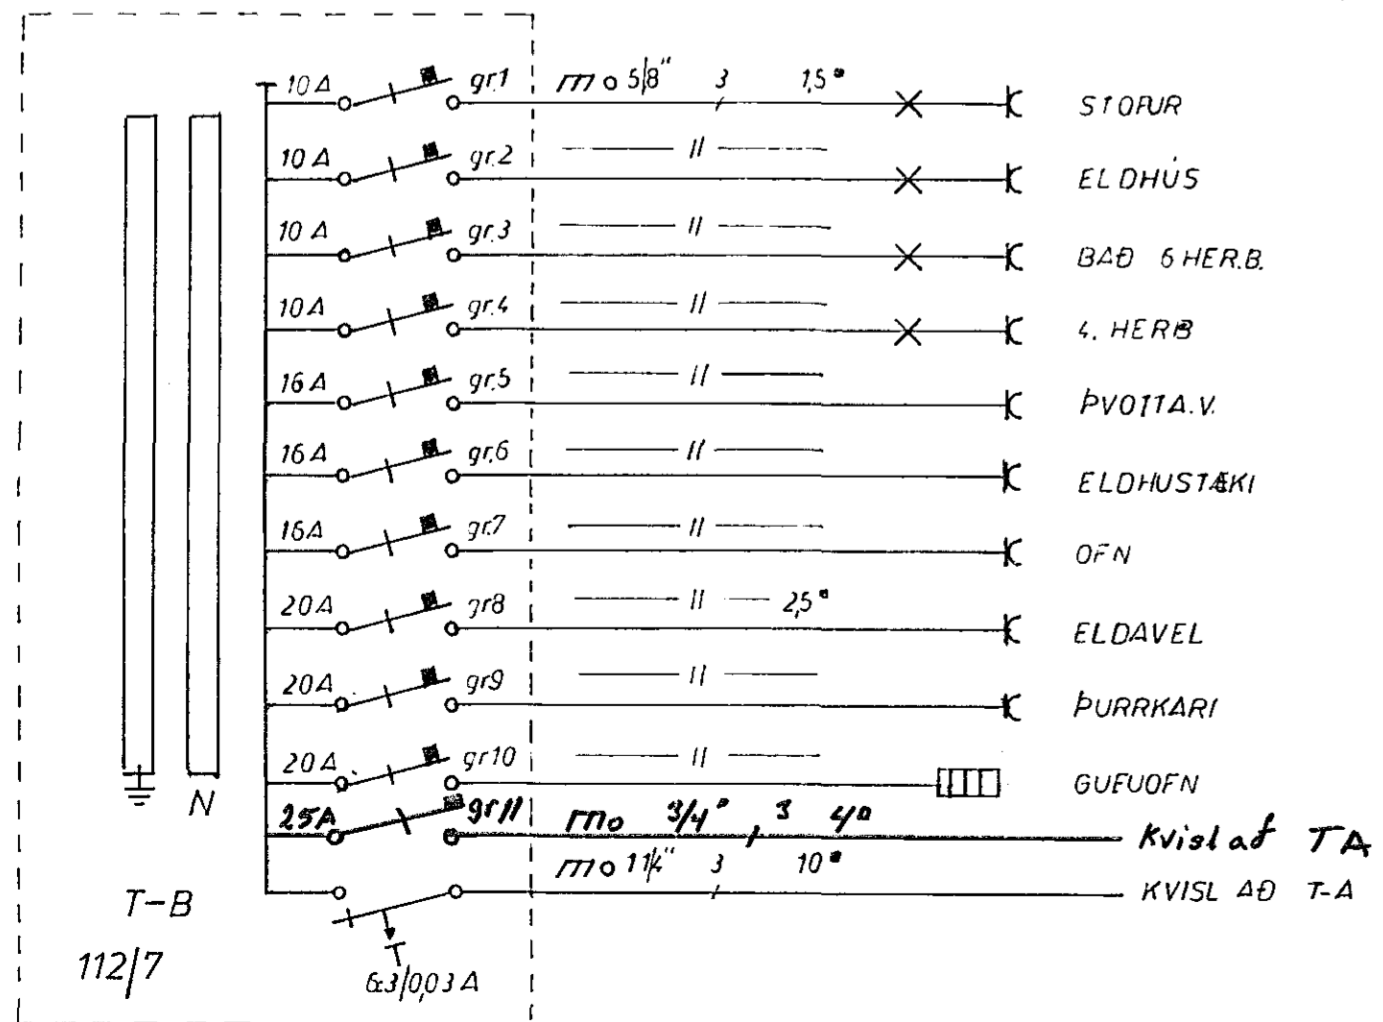

1. hæð

TEIKNISTOFAN BORGARTÚNI 23	SIMI 28177
SUÐURGATA 76 HAFNARFIRÐI	BLAD 2 AF 4
RAFLÖGN	HANNAÐ ágúst 79 HS
	TEIKNAD " "
	YFIRE Heim Þorvarsson
MKV 1:50	