




**SKÝRINGAR**

Rafloagnin skal vera hulin 5/8 p.p. lagn  
 Vjç 3x15<sup>4</sup> Málstraumur rafa og tengla  
 sé minnst 10 A  
 Hæðir 1 cm midast við gólf  
 Hæð rafa 100 tengla í þvottah 110  
 í eldhúsi ákv. síðar  
 D = DYRASIMI  
 F = SÍMI  
 S = SJÓNVARP

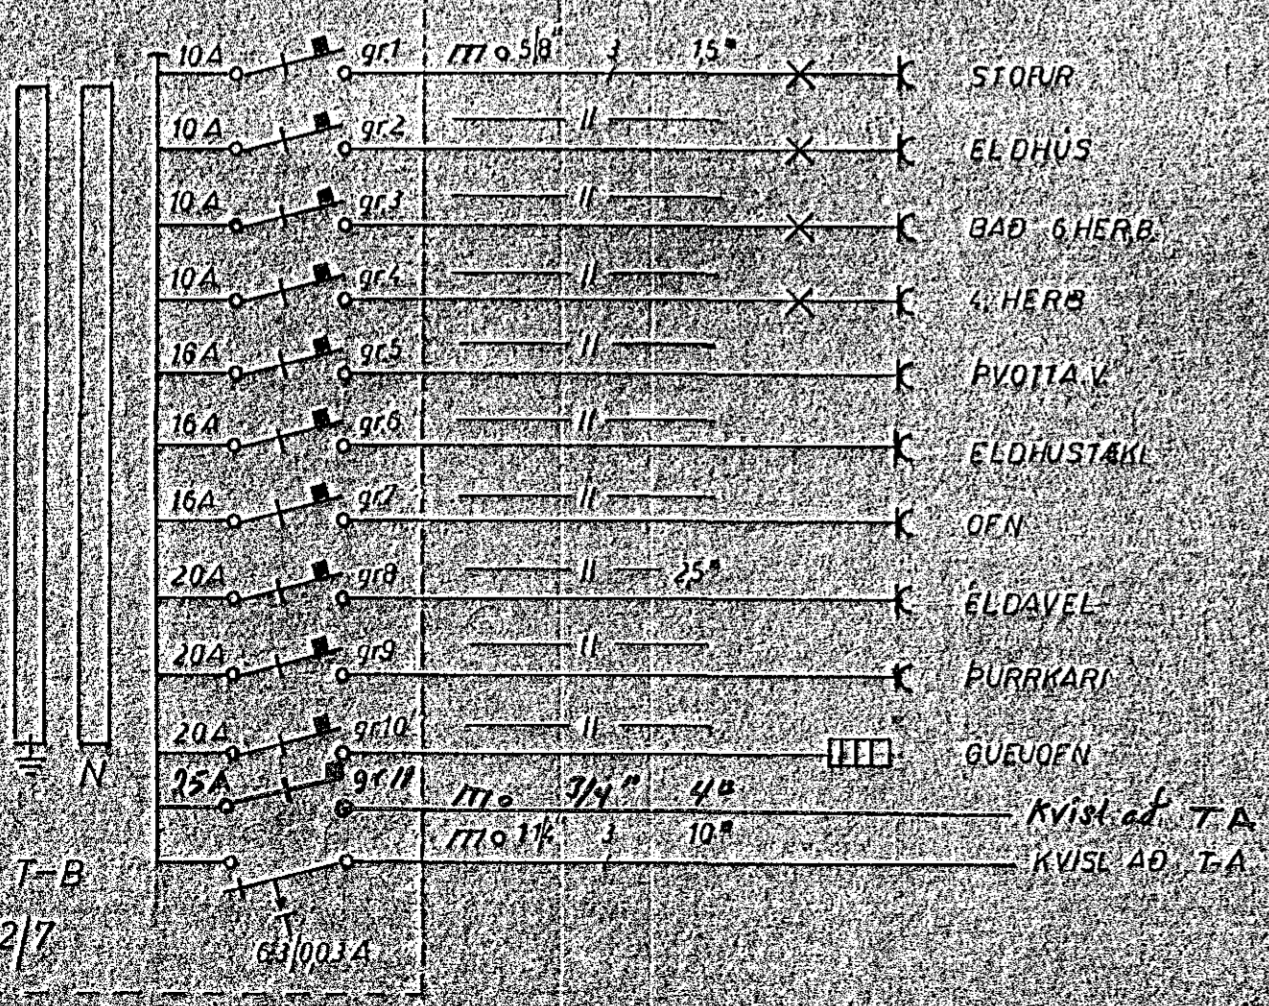

2 hæð

TEIKNISTOFAN BORGARTÚNI 23	SÍMI 28177
SÚBURGATA 76 HAFNARFIRÐI	BLAD 3 AF 9
RAFLÖGN	MANNAD 09.11.79 H.S.
	TEIKNAD
	YFIRF
MKV 150	<i>Álfur Þorvaldur</i>

T-B  
112/7