

TENGIJARN K 10 c 30
L-100

TENGIJARN K 10 c 60

TENGIJARN K 10 c 30
BEYGD Í PLÖTU, ÞAR SEM
STEYPIPÚT VEGGUR GENGUR EKKI UPP

K-10,20

2 K 12 YFIR GL.
TENGIJARN K 10
c 30 BEYGD
YFIR GL.

GRIND Í VEGG MÓT JARDFYLLINGU
K 10 c 30 LÖÐRÉTT
K 10 c 30 LÁRÉTT

2 K 12 UNDIR GL.

TENGIJARN K 10
c 30 L-150

SNID - A 1:20

SNID - B 1:20

K 10 c 20 L-120

K 10 c 30 L-120


STEYPIST Í K-7,80
ÞYKKING DYRIR SÚLUR

6 K 10 L-120 60 UPPÍ SÚLUR
2 K 10 L-120 60 UPPMÉÐ DYRUM

TENGIJARN BEYGD Í PLÖTU
FYRIR BÍLSKURSDYRUM

SNID - C 1:20

SNID - D 1:20

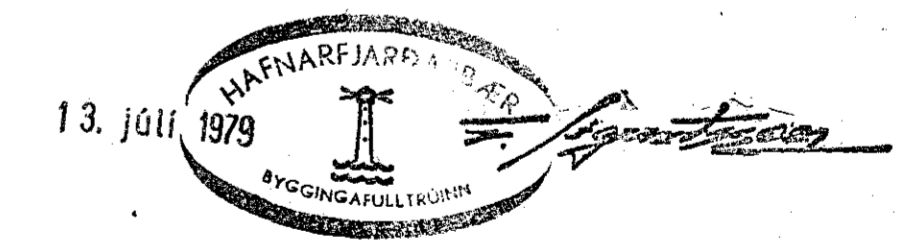

SKÝRINGAR:

UNDIR-STÖÐUR STANDA Á KLÖPP. ALAG VERÐUR MINNA, EN 80 TON/M²
STEYPUGÆÐI S-160 Í UNDIRSTÖÐUVEGGI OG GÓLFPLÖTU, SEM STEYPIST
MINNST 12 CM ÞYKK.
STEYPUSTYRKTARSTÁL KS 40 MERKT -K
JÁRN EFTI OG NEDST Í UNDIRSTÖÐUM TENGJAST
MÉD VINKLUM K 10 L-60+60 FYRIR HORN

SJÁ EINNIG TEIKNINGAR ARKITEKTS
VARDANDI TRÖPPUR

STEINGRÍMUR TH. ÞORLEIFSSON, MTFI		
TEIKNISTOFA - ARMÚLA 5 - SÍMI 3-22-44		
VERK:	SUDURGATA NR. 76 HAFNARFJÖRÐUR ENDURTEIKNAD	
MAL.	1:50-1:20	JARNBÉTT STEINSTEYPA
DAGS.	JÚLÍ 1979	-UNDIRSTÖÐUR
BLAD	1	-GRUNNMYND
BREYTT		-SNID