


SKÝRINGAR:

STEYPA SKAL VERA 5-200 PR. FL. B. SKU 15T-10
 STÁL SKAL VERA K_s-40 R_s-2100 KG/CM³ AÐKENNT MEÐ K Á TEIKNINGU Í LYKKJUM
 SKAL VERA STÁL 3T AÐKENNT MEÐ R Á TEIKNINGU
 UPP MEÐ OG UNDIR GLUGGA OG HÖNDROPLUM KOMI 2 K-10 EN YFIR ÖP KOMI 3 K-10
 NEMA ANNAÐ SÉ TEKIÐ FRAM Á TEIKNINGU, JÄRN SKULU NÁ MINNST 60cm ÖT FYRIR VEGÖP
 SKEYTILENGD K-B=45cm K-10=50cm K-12=60cm EKKI MÁ SKEYTA NEMA 1/3 JÄRN
 Í SAMAN SNIDI
 JÄRNAMÁL ERU Í mm ÖNNUR MÁL ERU Í cm
 ——— MERKIR JÄRN Í NEÐRI BRÚN PLÖTU
 - - - - - MERKIR JÄRN Í ÖFRI BRÚN PLÖTU

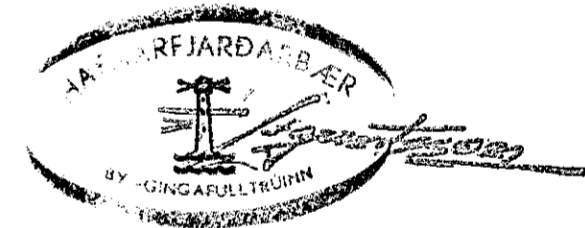

1/2 20
 BREVTT 12.01.1982 - DERANDI PLATA I BILG
 SIG. 5P

VERK N.R.
 H-5-B1 2

SUDURGATA 80
 HAFNARF.
 PLATA YKJALLARA

R	JP	mai '81	MKV. 1:50
T	JP		1:20
H	JP		

Handwritten signature
 FTFI