




SPERRUR VÍXLLEGGIST Í MÆNI.

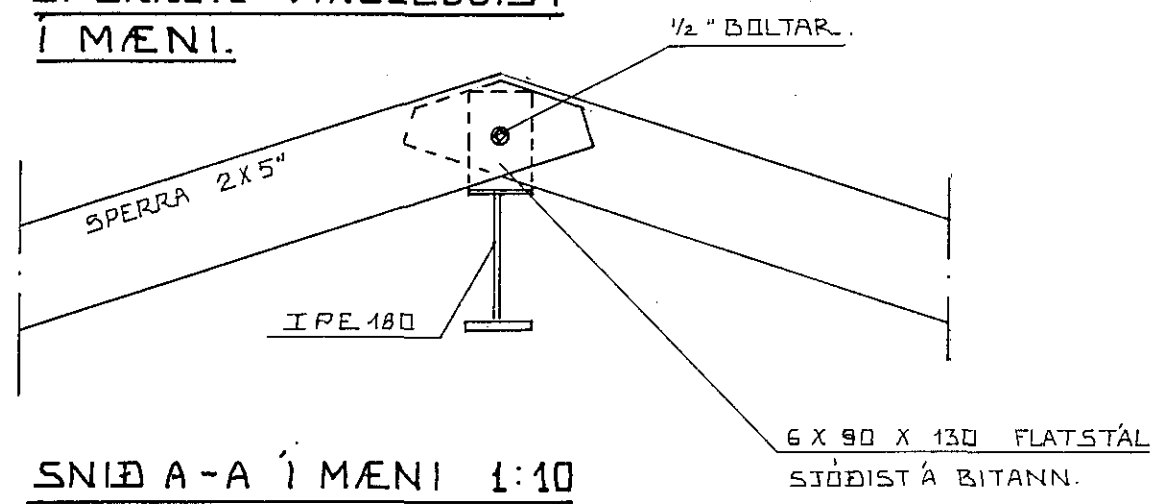


SNID A-A Í MÆNI 1:10

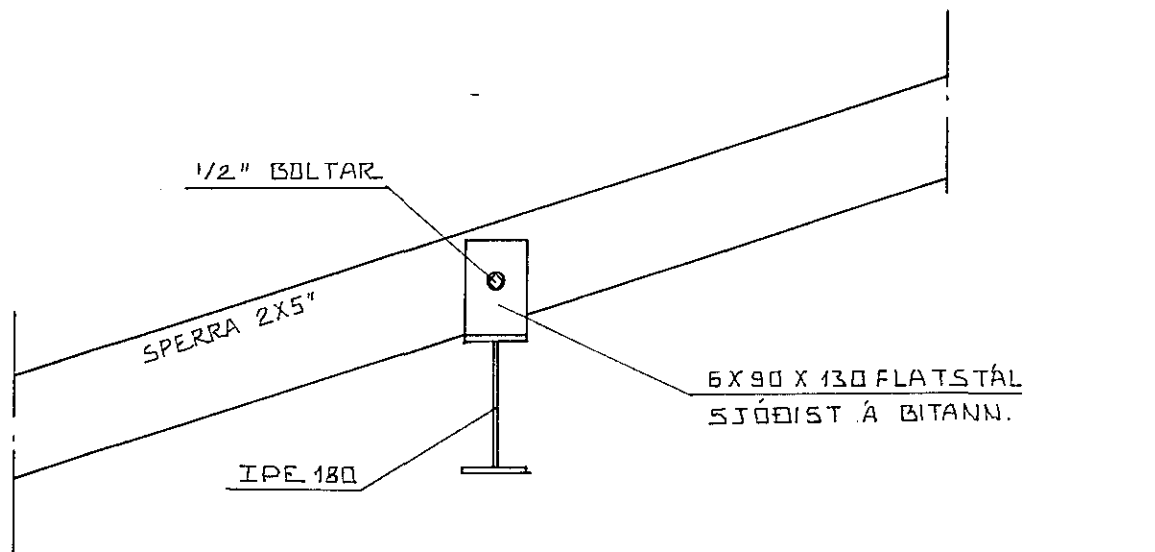

SNID B-B 1:10

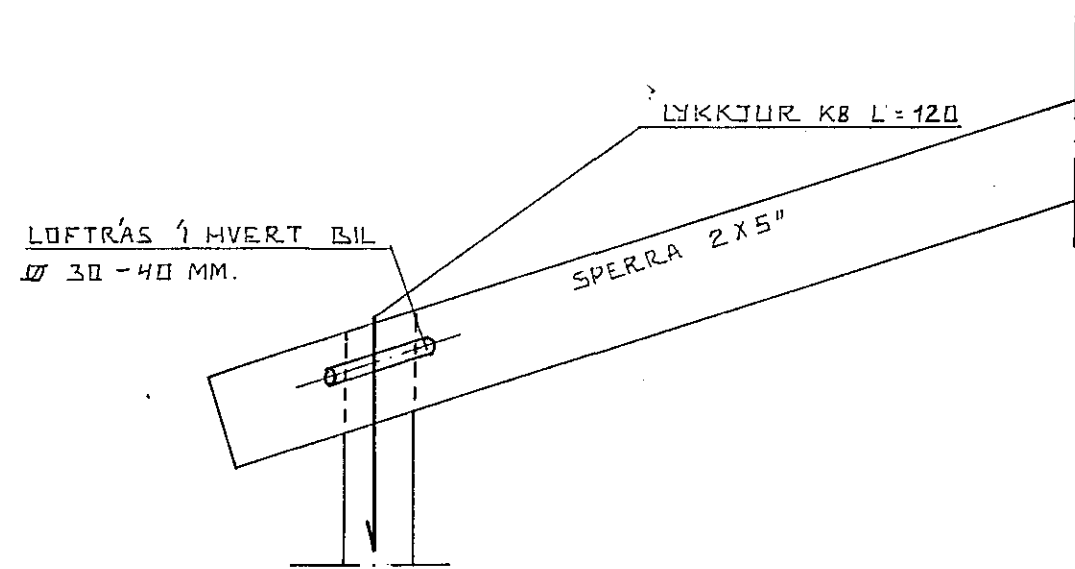


SNID C-C 1:10

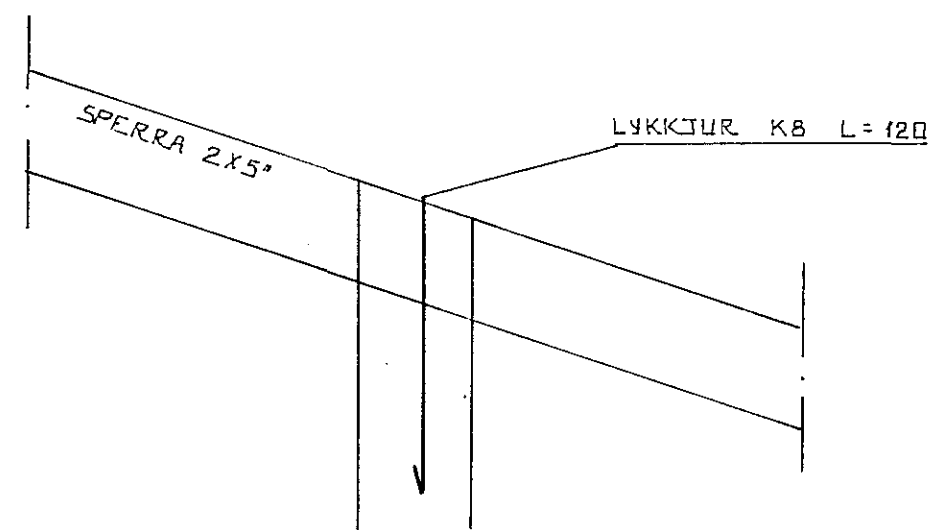


SNID D-D 1:10


STÁLBITAR FESTAST Í VEGGI MEÐ LYKKJUM YFIR BITANA MEÐ K 12 OG NÁI 60 CM NIÐUR Í VEGGI.

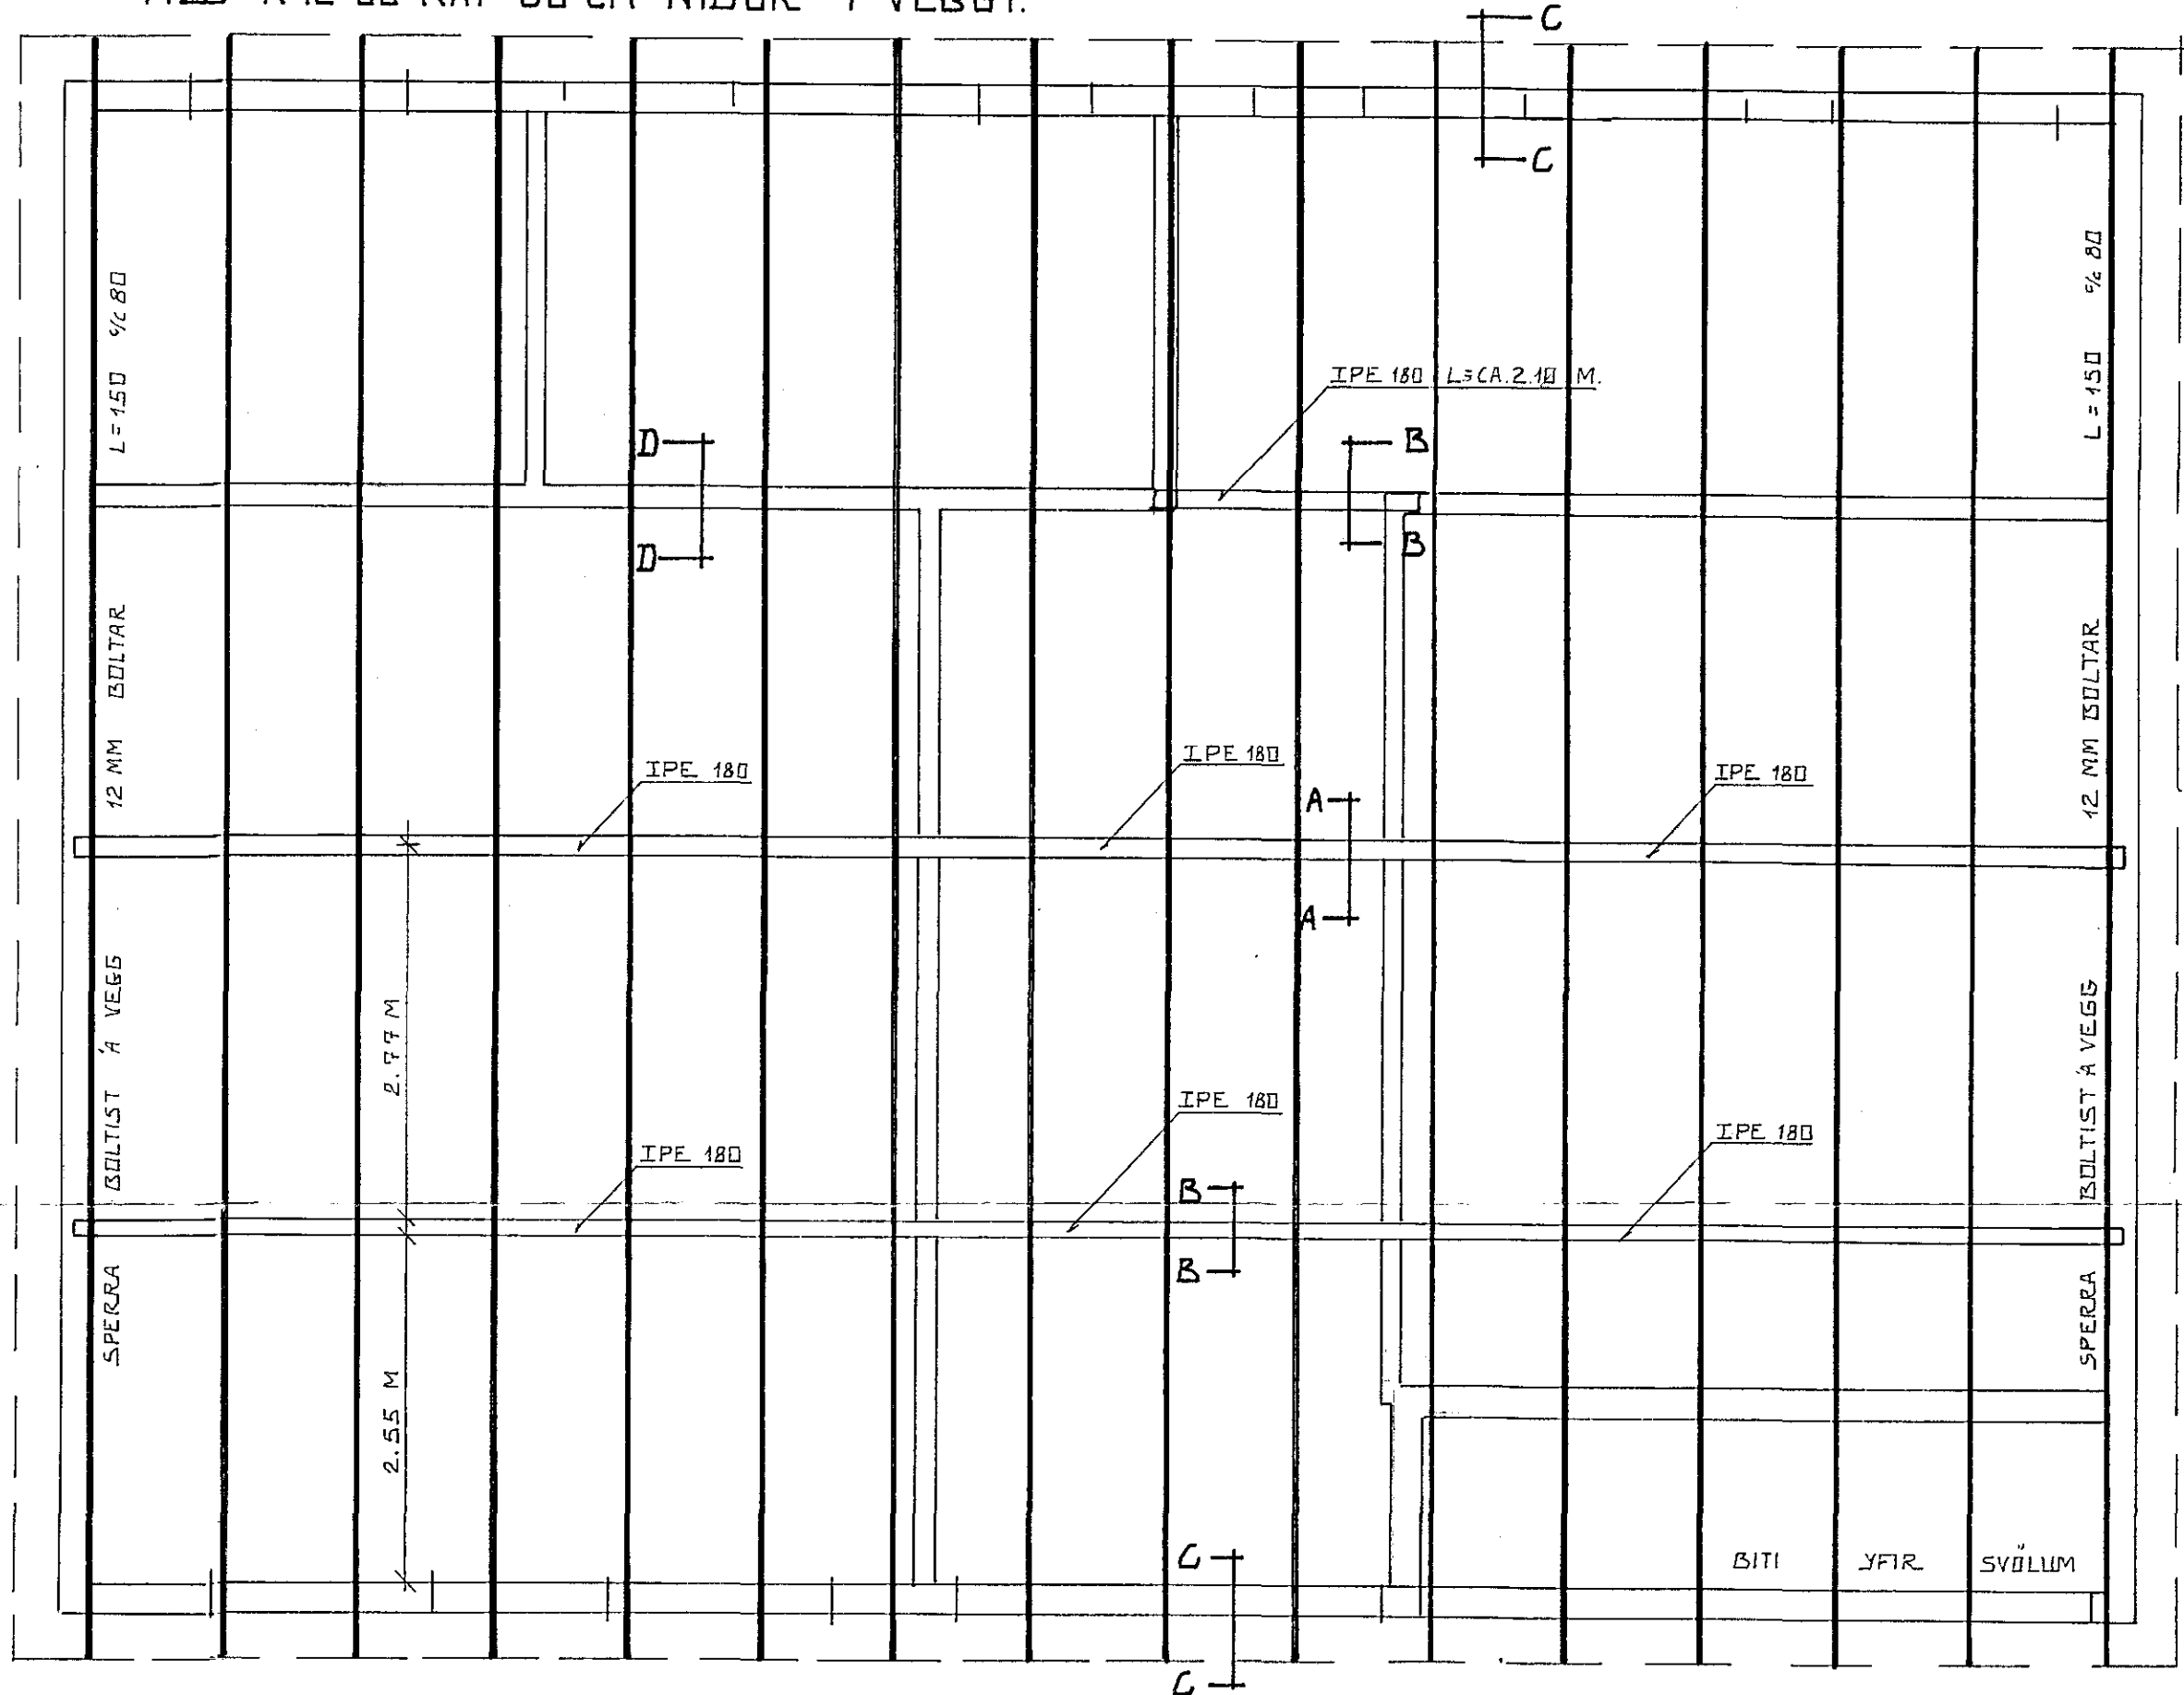

AD ÖÐRU LEYTI SJÁ UPPRUNALEGAR ÞAKTEIKNINGAR.

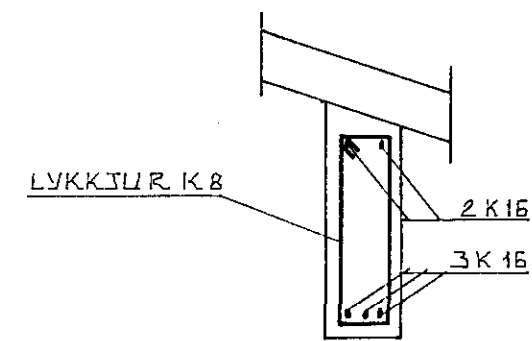

SNID E-E 1:20

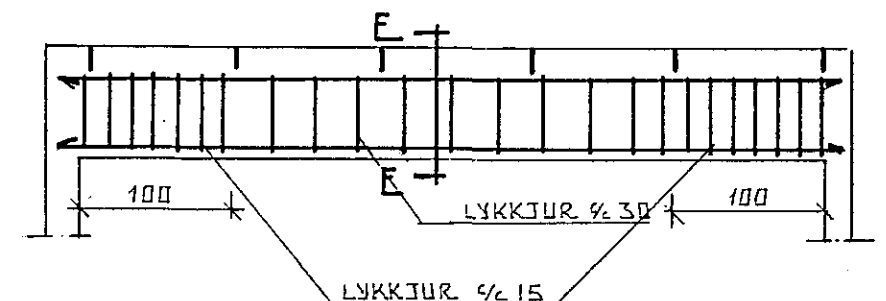

LANGSNID Í BITA 1:50

SLÖURGATA 80 HAFNARFIRÐI

BREYTING Á ÞAKI.

MÆLIKV. 1:10, 1:20, 1:50

SIÐURÐUR ÞORLEIFSSON TÆKNIFRÆÐINGUR F.T.F.I.

STRANDGÖTU 11 HAFNARFIRÐI SINI 54751

ÞAGS. 03.08.82

REJKN. G.Ø

TEIKN. Ø.

VERKNR.

BLAÐ NR.

01