



SNID 1 Í ÚTVEGGI 1:20

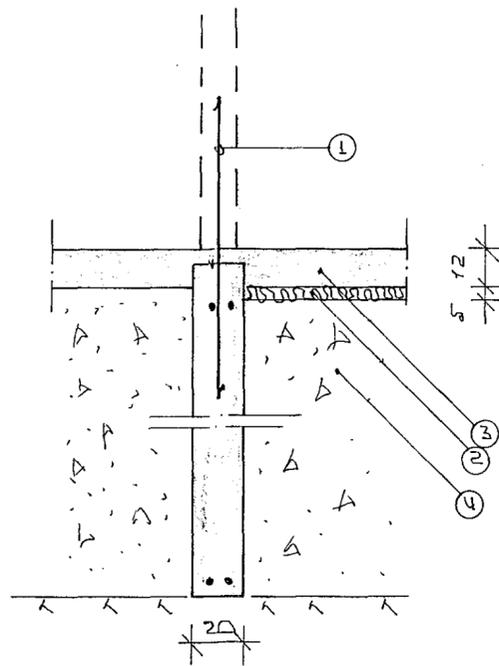


DÄRNIÐ KÍÐ
STREIÐIÐ SKV
GUGGATÉNNI ER

VIÐIÐ ER 60/60
KÍÐIÐ ER 120
HURÐAROP

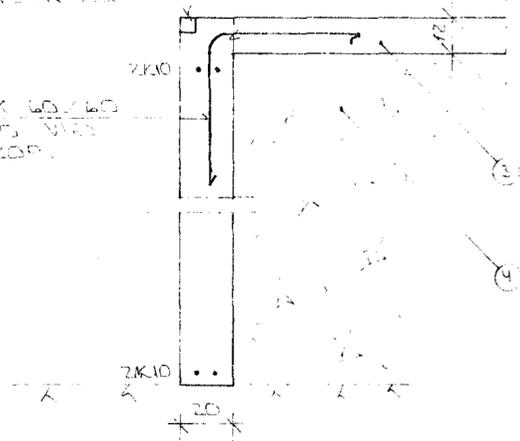

SNID 2 Í HURÐAROP Á BÍLG. 1:20

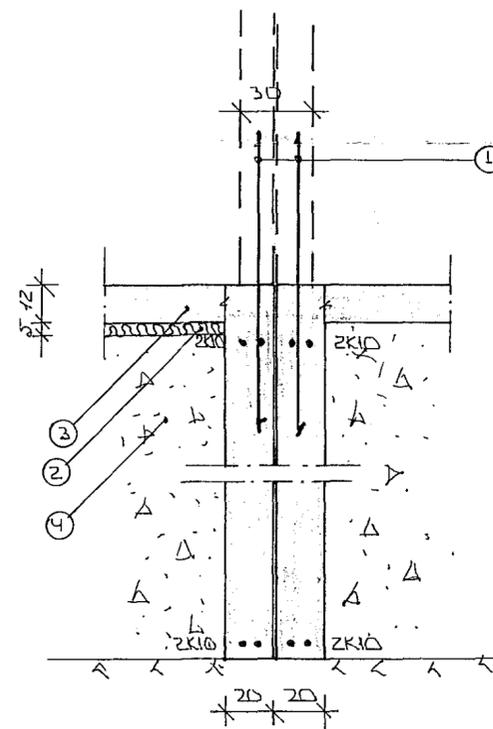

SKÝTINGAR

- ① — TENGIDARN KÍÐIÐ ER 30 CM STÓÐI AMK 50 CM VÍÐI F. ÍTÖ.
- ② — 50 MM ÞYÐ EYRNHÖGGLIN HAKLEPPISDUEL *R. 25 - 30 KG / M² EYRNHÖGGLIN NAU AMK 50 CM NEIUR ENER FLÖTIS Á HÖFVINGJAM.
- ③ — 10 CM ÓLÁRSTÖÐI PLATA.
- ④ — HÖGGLIÐ ER HRAFNHÖGGLING, TROTTIÐ OG VAPP STY Í LÖGUM MEÐ TILFRAMHAFRI LAGTAKTI KÆPST AF STÖRRI ÞÖRFUMANNAR.

2x10 TÖÐ OG NEISET Í STREIÐIÐ ER LAGDUR DÄRNIÐ ER 60/60 KÍÐIÐ ER 120 HURÐAROP OG HÖL UM VORUM MEÐ SAMKÖLFU SKULLI ÞU SKELTI AMK SEM SYRAR SKENTILENGIÐ ATHYGLI ER VAKIN Á AKVÆÐUM KAPVÖRTU UM SAMTENGINGU NEIURÍ SÖKYLDARNA. SJÁ TEIKAUNGU RAFLAGNAKÖNNULA ALMENNAR SKÝTINGAR SÁ BL. NR. 1-01 GRUNNMÝND SÖKLA SÁ BL. NR. 1-02

25 JUL 1989



DR NR.	DAGS	EDLI BREVTINGAR	SIGN
		SUDURGATA 82-84 HAFNARFIREI	DAGS JÚNÍ '89
		SNID Í UNDIRSTÖÐUR.	HANNA
		MÆLIKV. 1:20	TEIKNAR
		SIGURÐUR ÞORLEIFSSON TEIKNERENNUR F.M.F.Í.	VERK NR. 8922
		STRANDGÖTU 11 HAFNARFIREI SÍM. 44531	BLAÐUR 1-03