




ÁSYND 9-9 1:20

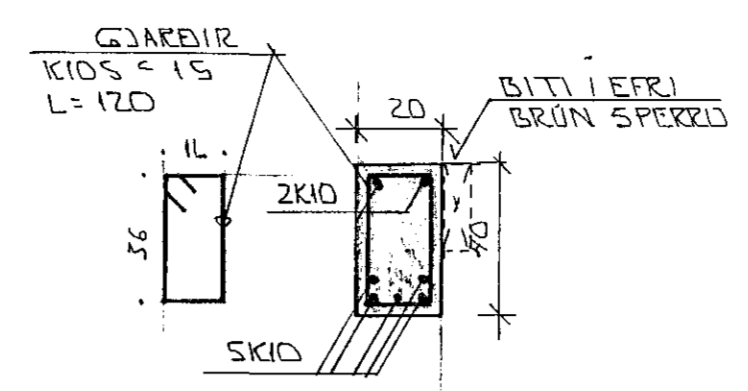


SNÍÐ 14 1:20

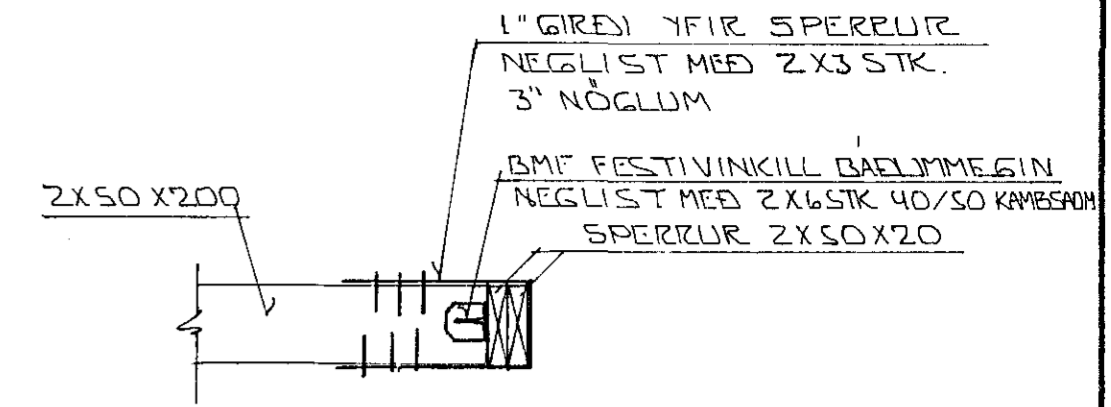

SNÍÐ 13 1:20

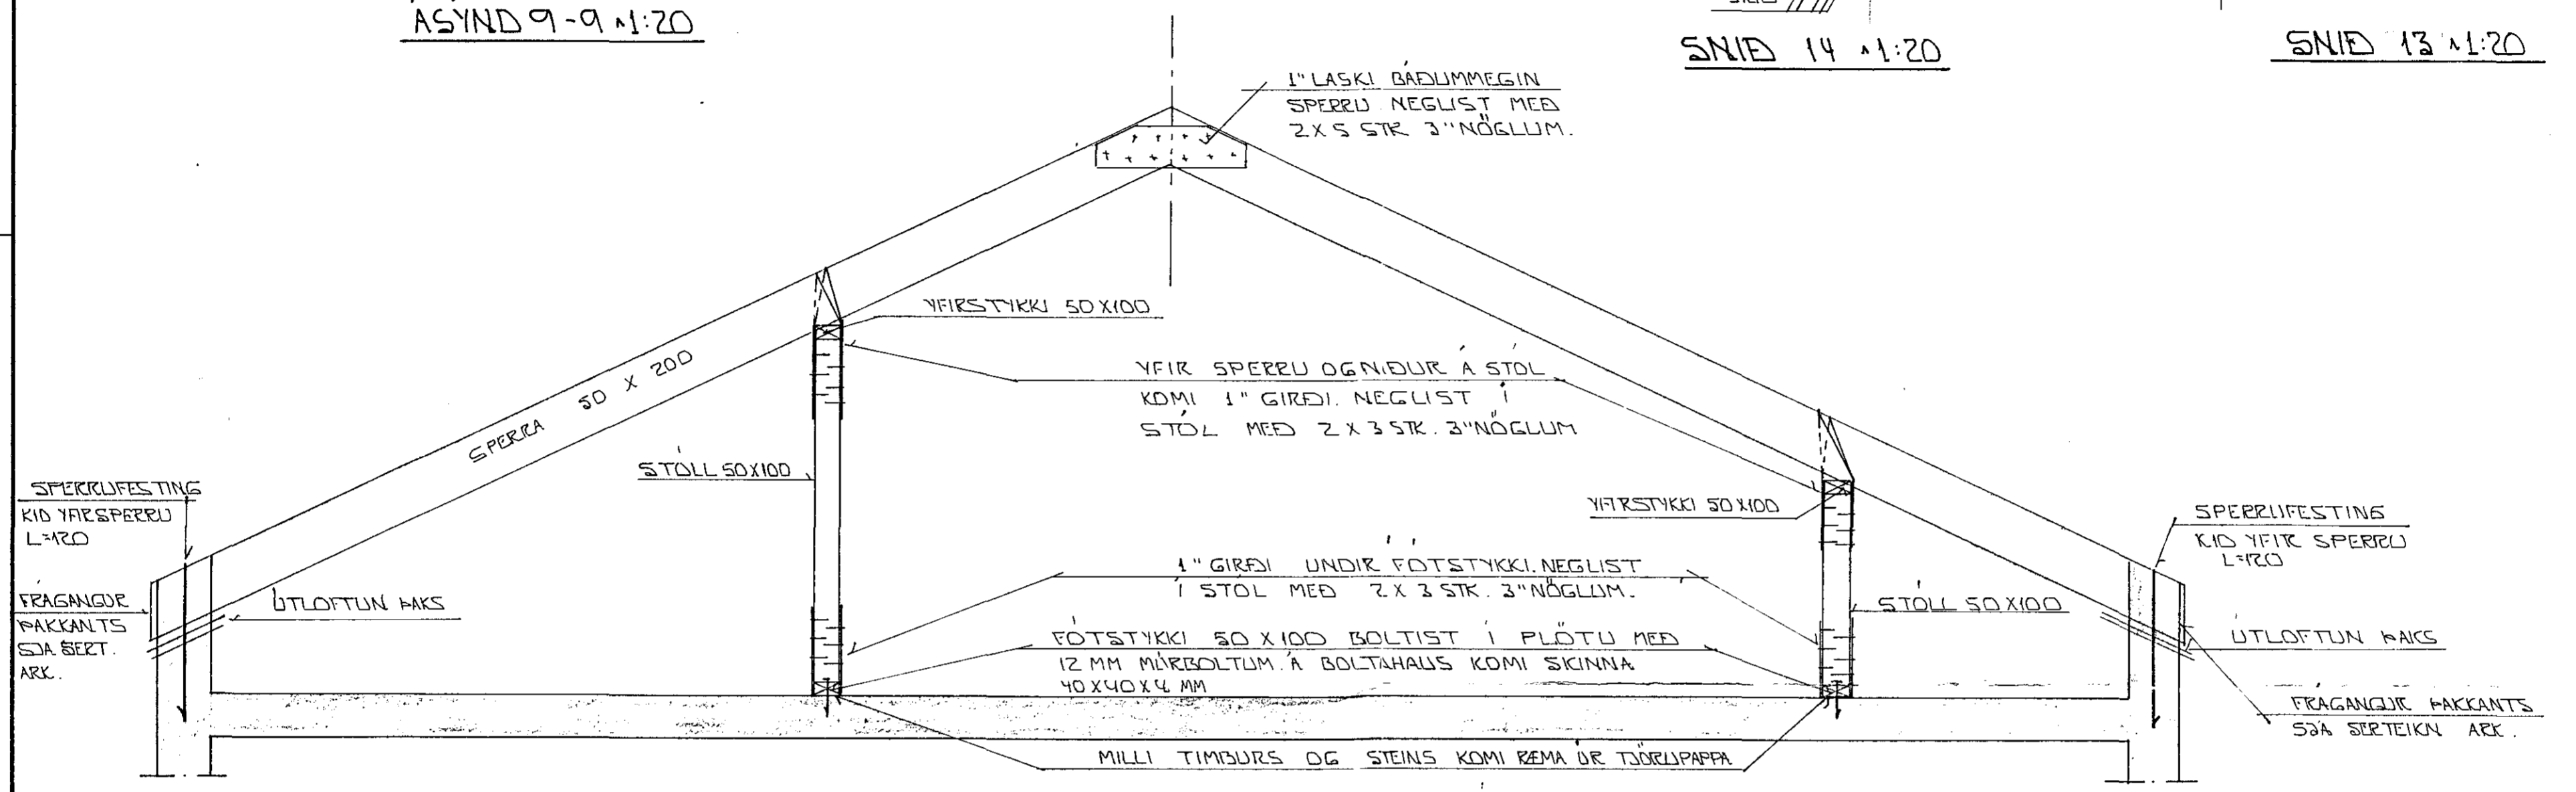


SNÍÐ 8 - 8 1:20

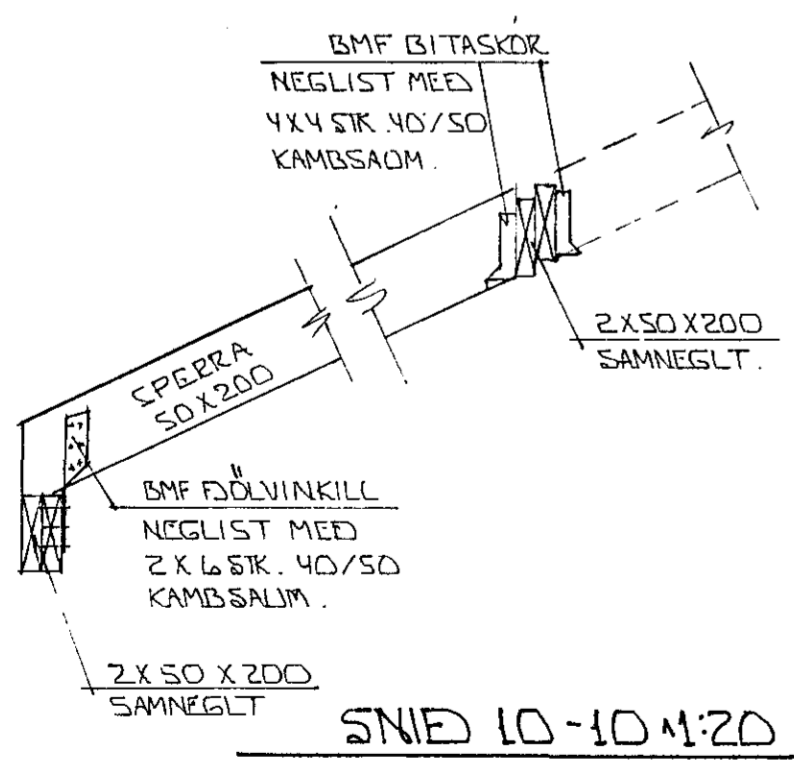

SNÍÐ 10-10 1:20




SNÍÐ 11 1:20

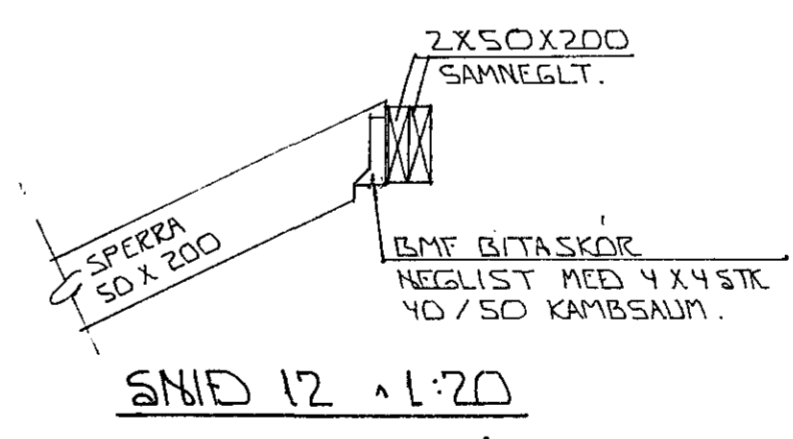

SNÍÐ 12 1:20

SKÝRINGAR:

ALMENNAR SKÝR. SJA BL. NR. 1-01
GRUNNMYND ÞAKS SJA BL. NR. 1-06

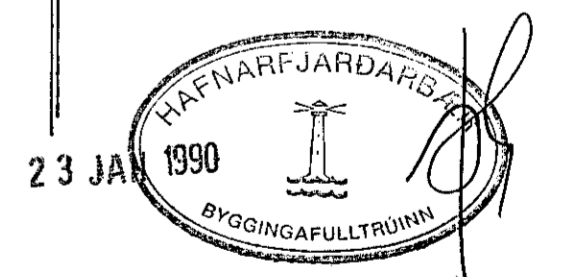

01	8.12.89	SNÍÐ 14 Í BITA BETT INNÁ TEIKN.	
BR.NR.	DAGS	EDLI BREVINGAR	SIGN.
SUDURGATA 82-84 HAFNARFJÖRÐI			DAGS. NOV '89
ÞAKVIKKI: SNÍÐ OG SKÝRINGAR			HANNA
MELIKV. 1:20			TEIKNAR
SIGURÐUR ÞORLEIFSSON TEKNIFRÆÐINGUR			VERK NR. 8922
STRANDGÖTU 11 HAFNARFJÖRÐI SÍMI 54751			BLAD NR. 1-07