


Í ALLA ÚTVEGGI KOMI  
EINFÖLD GRIND  
Í YTRI BRÚN  
K10 °30 LÖÐRÉTT  
K10 °20 LÁRÉTT

TVÖFÖLD GRIND  
Í BÍTA  
K10 °30 LÖÐRÉTT  
K10 °20 LÁRÉTT

TVÖFÖLD GRIND  
Í BÍTA  
K10 °30 LÖÐRÉTT  
K10 °20 LÁRÉTT

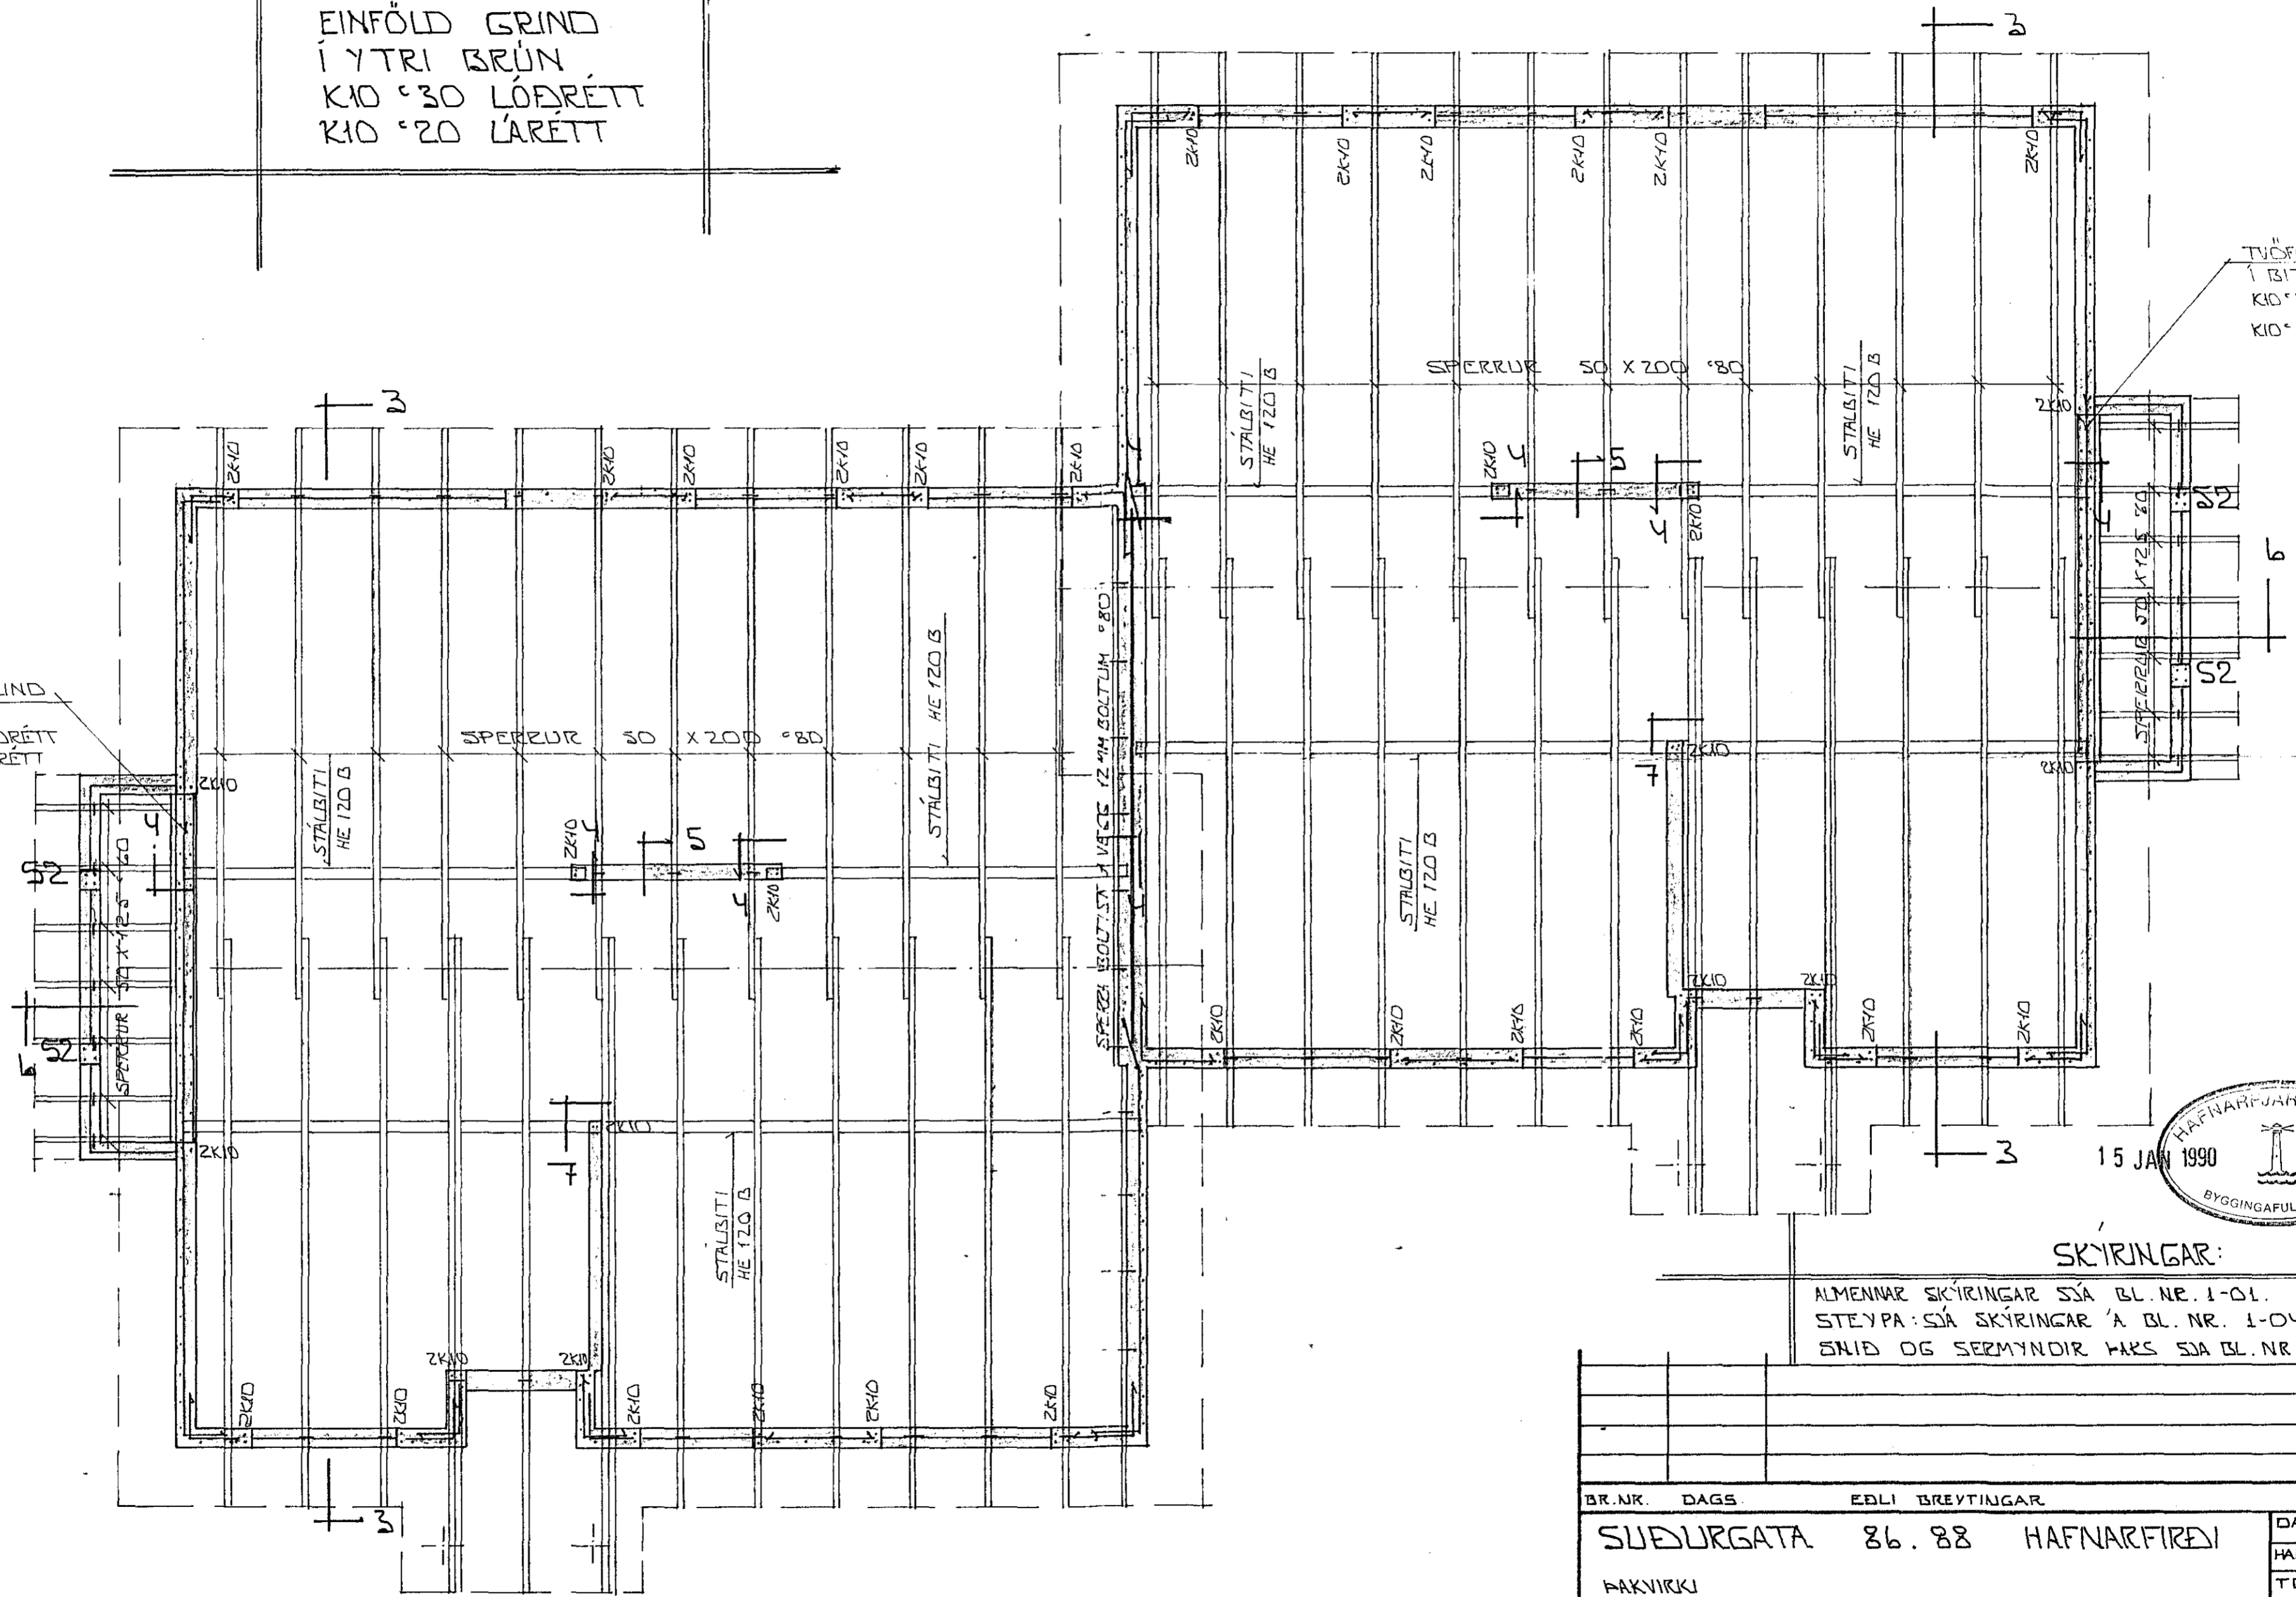

SKÝRINGAR:

ALMENNAR SKÝRINGAR SJA BL. NR. 1-01.  
STEYPA: SJA SKÝRINGAR Á BL. NR. 1-04  
SNID OG SERMYNDIR HAKS SJA BL. NR. 1-06

BR.NR.	DAGS.	EDLI BREVTINGAR	SIGN.
SUBURGATA	86. 88	HAFNARFIREÐI	DAGS. DES '89
PAKVIKKI			HANNAÐ 9/21.
MELIKV. A.L. 50			TEIKNAD
SIGURÐUR ÞORLEIFSSON	TEKNIFRÆÐINGUR F.T.T.F.I.		VERK NR. 8933
STRANDGÖTU 11	HAFNARFIREÐI	SÍMI 54751	BLAD NR. 1-05