
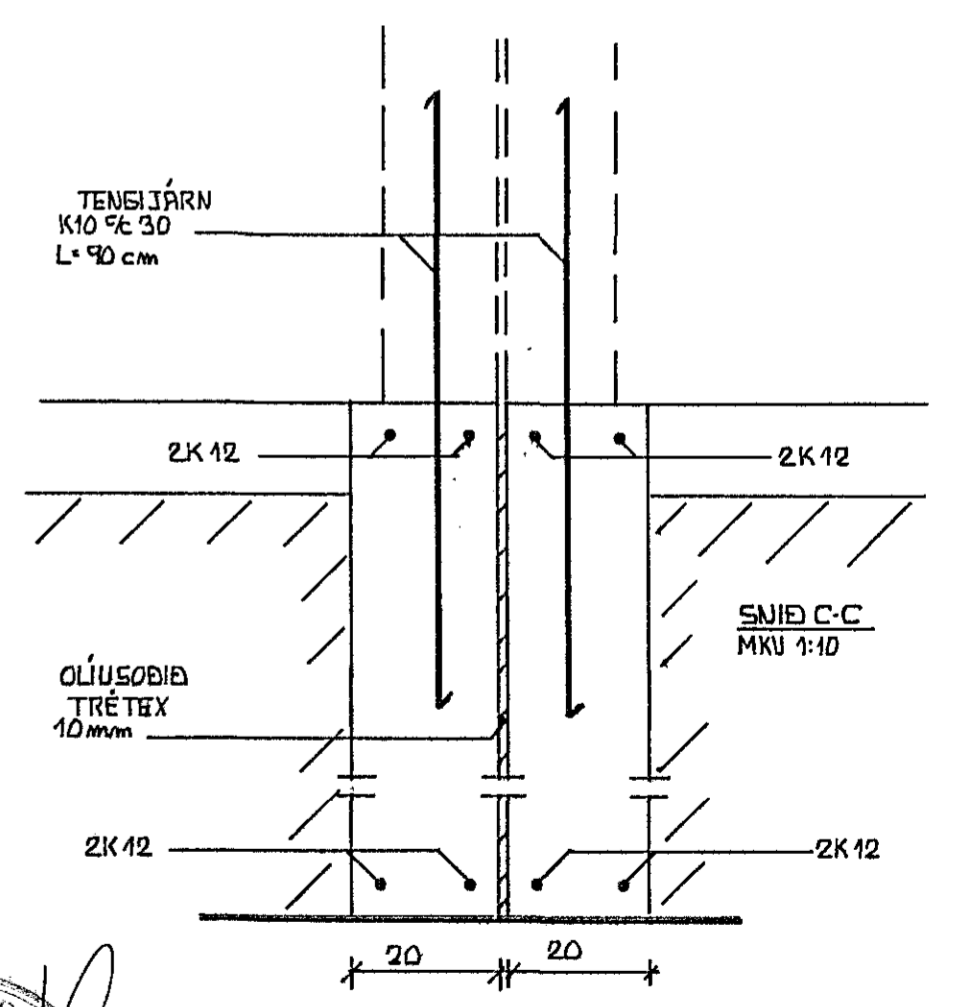


**SOKKLAR OG UNDIRSTODUGRUNNUR**

Undirstöður eru miðaðar við að hvíla á vélþjappaðri hraun- eða bólstrabergs-fyllingu. Fyllingin þjappist í lögum með titrarapjöppu. Lagþykkt ráðist af stærð þjöppunar.

$E \geq 1200 \text{ kp/cm}^2$  (120 Mn/m<sup>2</sup>)  
 $E/E \leq 2.2$   $\sigma \leq 2.5 \text{ kp/cm}^2$  (0.25 Mn/m<sup>2</sup>)

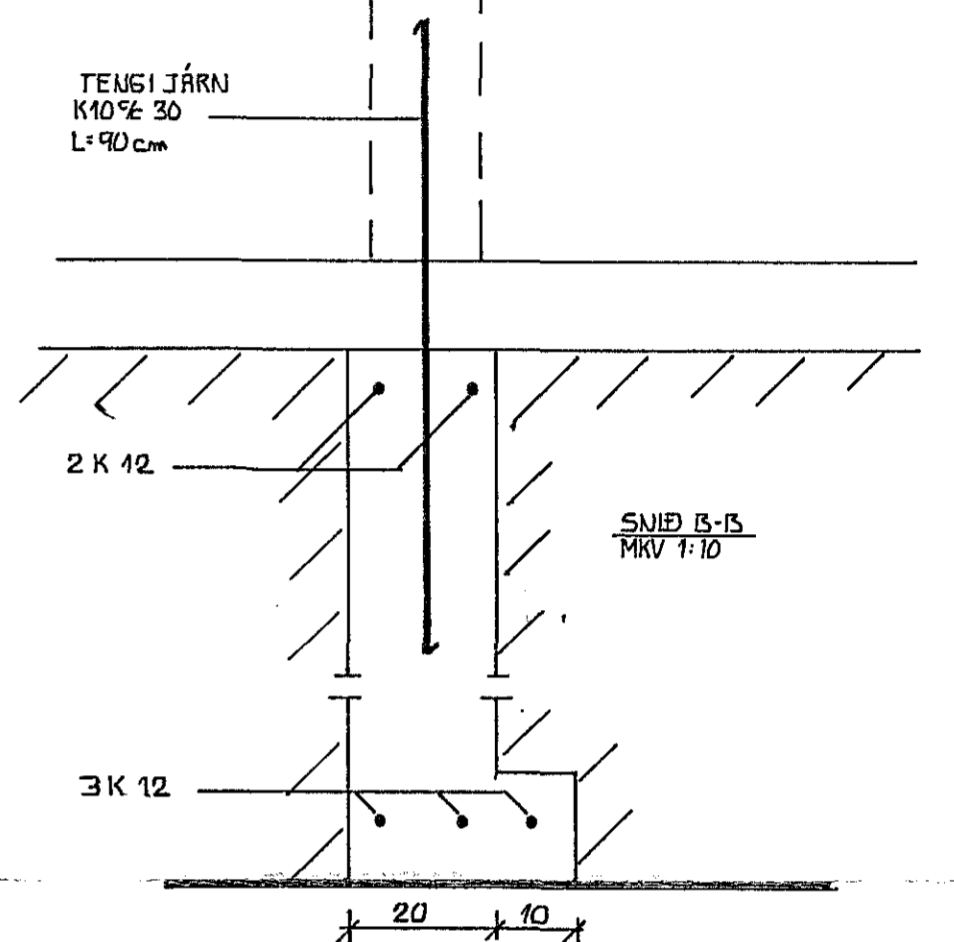

25 AUG 1989  
 HAFKARFUNDARBAZI  
 BYGGINGAULLTRUINN

SUDURGATA 90-92	DASS. ÁBÚST 89
	MKV 1:50 1:10
UNDIRSTÖÐUR	REIKN EV TEIKN EV
EYJÓLFUR VALDARSSON	LAUFVANGI 12
BYGGINGATEKNIFRÆÐINGUR	SÍMI 54793