

# ALMENN T

HÆÐIR ERU Í HEDARKERFI REYKJAVIRKUR.  
 TAKNAK HED 400 M. Í SMÍÐMYND.  
 TAKNAK HED A PLOTU 400 M. Í BRUNNMYND.  
 JARNASTVERÐIR ERU 1 MM.  
 TIMBULPVERMÁL ERU 1 MM.  
 ÖNNUR ÖNEFND MÁL ERU 1 CM.  
 MERKJE AÐ ÞYKKT PLOTU (VEGGJAK) ER 10 CM.  
 A BRUNNMYNDUM AF PLOTUM ER SNIÐIÐ  
 TEKID UNDIR ÞEIRRI PLOTU SEM SÝNA A.  
 TAKNAK STEYPLUSKIL

## STEINSTEYPA.

BRÖTPOLSFLOKKUR STEYPU:

BRÖTPOLSFLOKKUR	FLOKKUR	FLOKKUR
BRÖTPOLSFLOKKUR	S 120	
	S 160	
	S 200	
ALLT BÚÐARVIRKI	S 250	3

\* SBR. ÍST 10 TB  
 SIGMÁL:  $G = 10 \text{ CM}$   
 LOFTBLENDI Í ALLA STEYPU SKAL BLANDA  
 LOFTBLENDI ÞANNIG AÐ LOFT-  
 INNIHALD VERÐI 3.5 - 4.5%  
 STEYPUVINNA: SJÁ ÍST 10 I 1  
 ÚTISTEYPA  $V/S < 0.55$   
 SEMENTINNIHALD STEYPU 300 KG/M<sup>3</sup>

## ALAGSFORSENDUR

LEYFT ALAL A BRUNN SKV. BYGGINGARREGLUGERÐ  
 GR. 7.10. 0.54 MN/H<sup>2</sup> SJÁ EINNIS BLNR.  
 SNJÓALAG 1.0 KN/M<sup>2</sup>  
 NOTALAG SKV. ÍST 12.2  
 VINDALAG 1.4 KN/M<sup>2</sup>

# JÄRNALÖGN


ALMENN ÁKVÆÐI OG STAÐSETNING SJÁ ÍST 10 I 6 1.

## GERÐ OG MERKING JÄRNA:


STÁL MERKT R ER KAMBSTÁL KS 40 MED SKRÍÐMÖRK  
 ÖF = 4000 KP/CM<sup>2</sup>  
 STÁL MERKT R ER SLÉTT STÁL MED SKRÍÐMÖRK  
 ÖF = 2400 KP/CM<sup>2</sup>  
 KAMBJÄRN Í NEDRI BRUN PLOTU SYTRI  
 BRUN VEGGJAK.  
 KAMBJÄRN Í EFRI BRUN PLOTU SINNRI  
 BRUN VEGGJAK.  
 EITT 10 MM KAMBJÄRN L = 600 CM A HVERJA  
 20 CM Á SVÆÐI SEM PÍLAN NER YFIR.  
 ENÐI Á KAMBJÄRNI BEINN  
 JÄRN BEYGIST SKEYTILENGD INN Í AÐLIGGJANDI  
 VEGG.  
 GEFUR STEFNU JÄRNA SEM LEGBJAST NÆST  
 YFIRBÖRÐI STEYPU (NEÐST).  
 MERKIR AÐ BIL MILLI JÄRNA SÉ DAFNT  
 Í BÆÐAR ÁTTIR.  
 HÉR BEYGIST ANNAN HVERT JÄRN UPP Í  
 EFRI BRUN PLOTU.

LIM IBENDISTAL ALMENN T SJÁ ÍST 10 I 3

## TENGING JÄRNAGRINDA

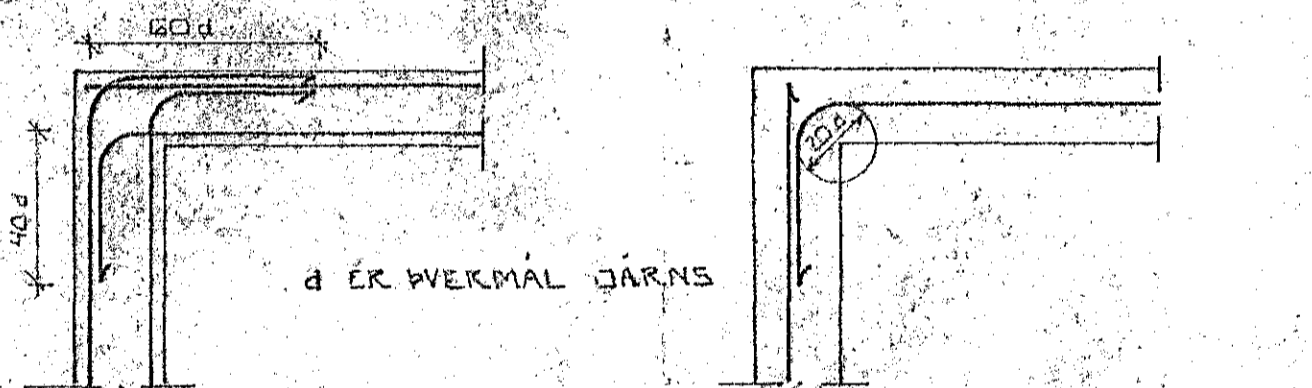


HÖRN TVÖFÖLD GRIND HÖRN EINFÖLD GRIND

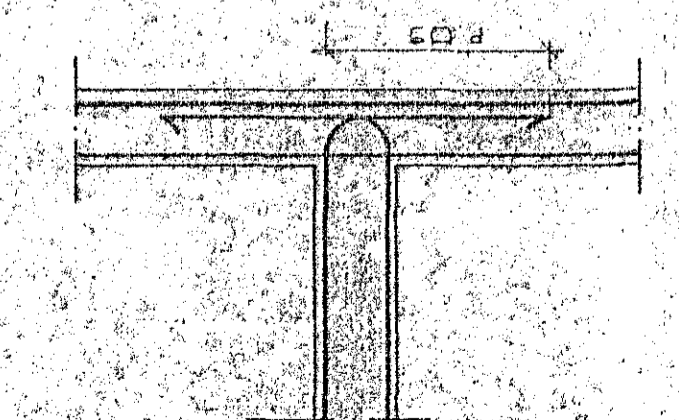

MILLIVEGG TVÖFÖLD GRIND

## BEYGING JÄRNA.

BJARÐIR: ST 37 EDA KS 405

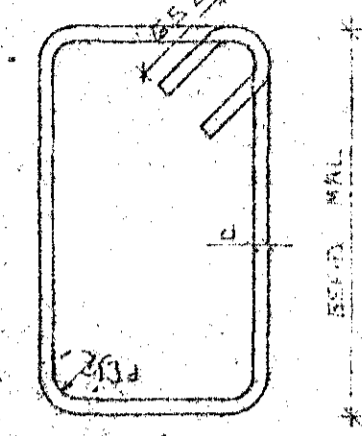

SJÁ EINNIS ÍST 10 I 6 2



## SKEYTILENGD JÄRNA

Í PLOTUM OG VEGGJUM SKAL EKKI SKEYTA  
 MEIRA EN FJÖRÐA HVERT JÄRN Í SAMA  
 PVERSNIBI NEMA ANNAN SÉ SÝNT Á  
 TEIKNINGU.  
 SBR. ÍST 10 I 6 3 2 SKAL SKEYTILENGD  
 VID VÍXILLAGNINGU VEKA 40 · d (d = VEKMAL  
 STANGAR)

EZA

PVERMÁL STANGAR	MM	8	10	12	16	20
SKEYTILENGD	CM	32	40	48	64	80

SJÁ EINNIS ÍST 10 I 6 3.  
 SÉ ANNAN EKKI TEKID FRAM KOMI 2K10  
 Í KRINGUM DYRA OG GLUGGA ÖP ER NÁI  
 50 CM. ÚT FYRIR ÖPIÐ.

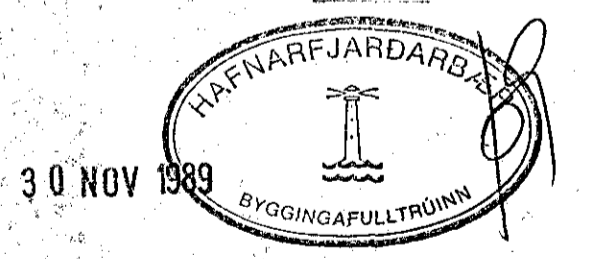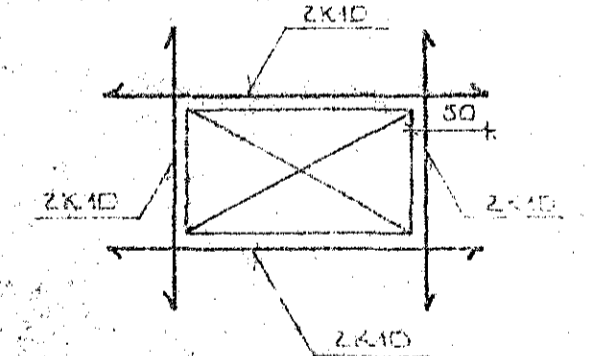

BYRNR.	DAGS	EDLI BREVTINGAR	SIGMA
BYRNR.	DAGS	EDLI BREVTINGAR	SIGMA
SUBURGATA 94		HAFNARFIRÐI	DAGS. NOV 89
ALMENNAR SKYRINGAR: BÚÐARVIRKI.			HANJAS
			TEIKNAN
			VERK NR. 8953
MELI KV.			BLAD NR.
SIGURÐUR ÞORLEIFSSON		TEKNIKERINGUR F. T. T. I.	
STRANDGÖTU 41		HAFNARFIRÐI	SÍM 54751
			L-01