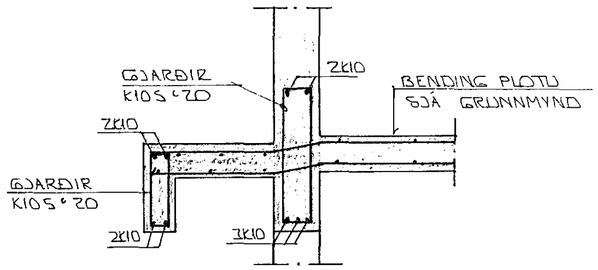

SNIÐ 5 ~ 1:20

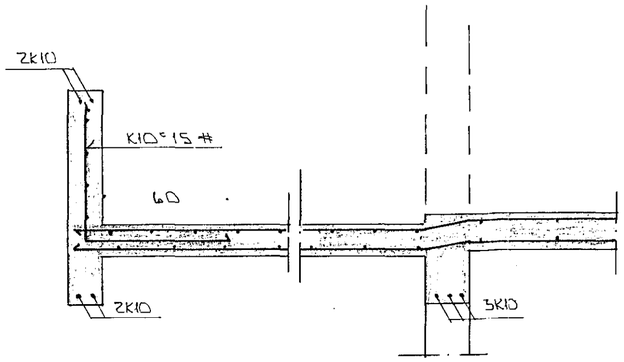

SNIÐ 6 - 6 ~ 1:20

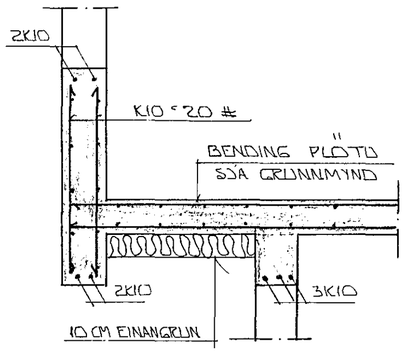

SNIÐ 7 ~ 1:20

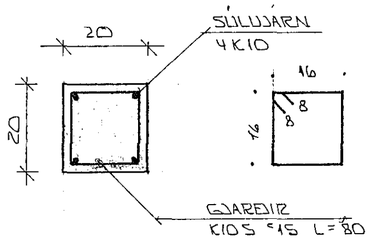

SÚLA S1 ~1:10

SKÝRINGAR:

ALMENNAR SKÝRINGAR SJÁ BL. NR. L-01

HAFNARFJARÐARBÆR
26 JAN 1990
BYGGINGAFULLTRÚINN

BR.NR.	DAGS	EÐLI BREYTINGAR	SIGN.

SUÐURGATA 94 HAFNARFIRÐI

SNIÐ OG SERM. BURÐARVIRKIS.

MÆLIKV. ~1:20 ~1:10

DAGS. JAN. '80

HANNAÐ

TEIKNAÐ

VERK NR. 8953

SIGURÐUR ÞORLEIFSSON TÆKNIFRÆÐINGUR F.T.F.I.
STRANDGÖTU 11 HAFNARFIRÐI SÍMI 54751

BLAÐ NR. 1-06