


MILLI HÚSANNA
KOMI FÉTTPRESSUJ
25 MM STEINULL

Í ALLA ÚTVEGGI KOMI
EINFÖLD GRIND Í YTRI
BRÚN: K10°30 LÖÐRÉTT
K10°20 LÆRÉTT

GRUNNMÝND 1:50

SKÝRINGAR:

ALMENNAR SKÝRINGAR SJÁ BL. NR. 1-01
 STEIPA: S > 250 VS ≤ 0.5
 SEMENT > 300 KG/M³
 LOFT > 6%

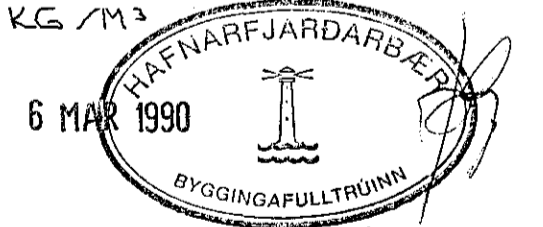

BR.NR.	DAGS	EDLI BREVINGAR	SIGN.
			DAGS DES '89
SUBURGATA 96.98 HAFNARFJÓRÐI			HANNAÐ
BENDING PLOTU YFIR KJALLARA			TEIKNAD
MELIKV. 1:50			VERK NR.
SIGURÐUR ÞORLEIFSSON TEKNIFRÆÐINGUR P.T.T.I.			8949
STRANDGÖTU 11 HAFNARFJÓRÐI SÍMI 54751			BLADNR.
			1-04