




SNID A 1:20

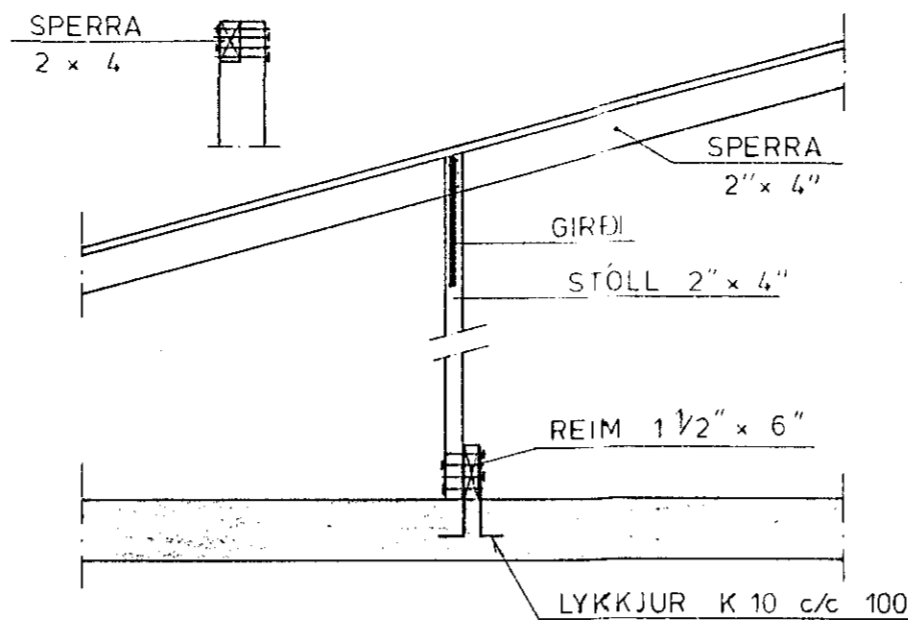


SNID B 1:20

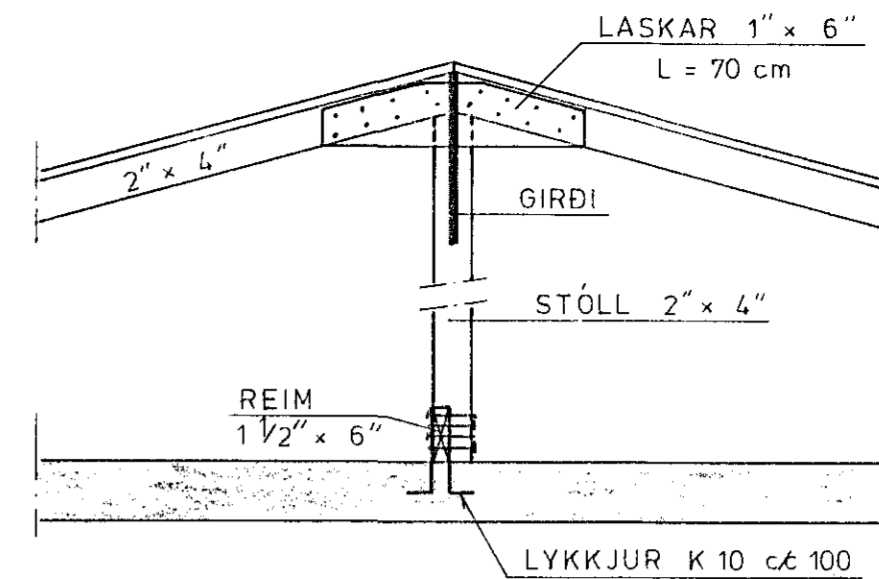


SNID C 1:20

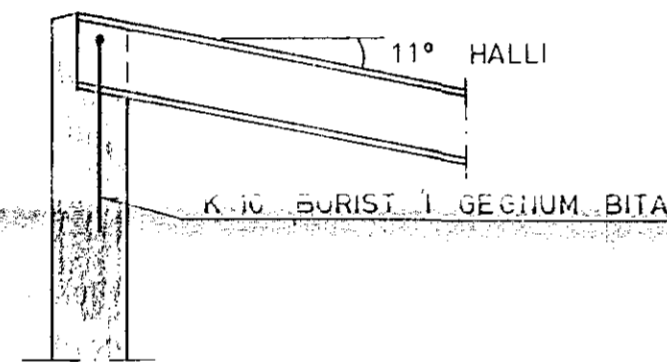


FESTING STÁLBITA Í VEGG
1:20

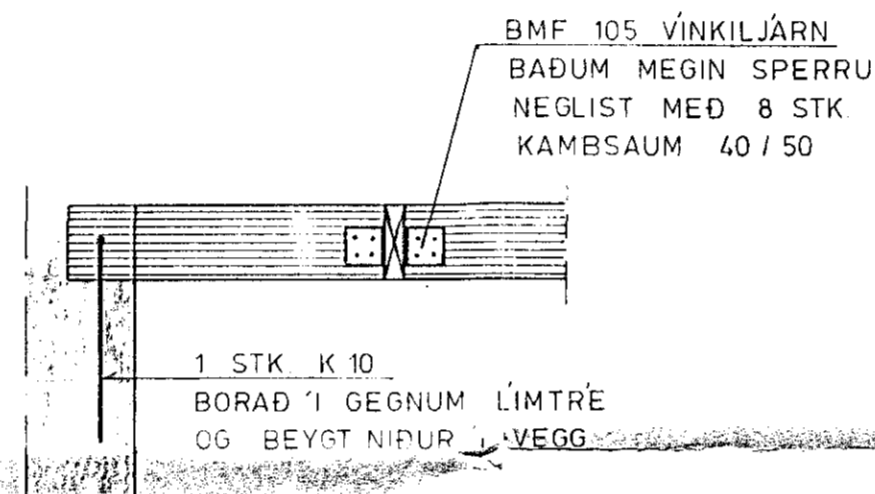


SÉRMYND 1 1:20

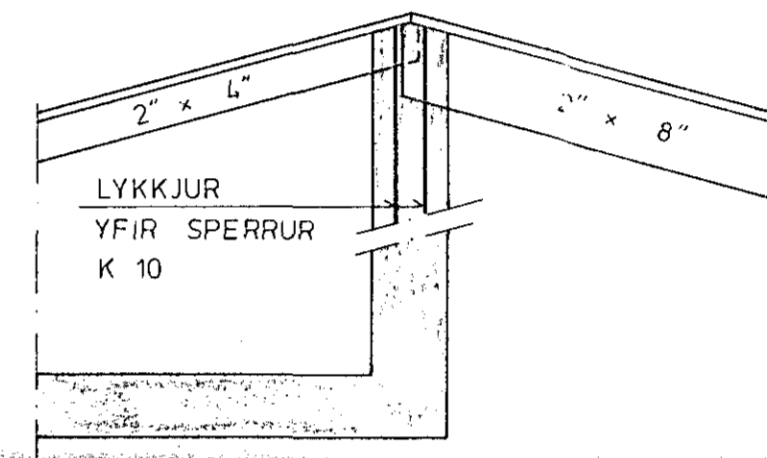

SNID D 1:20

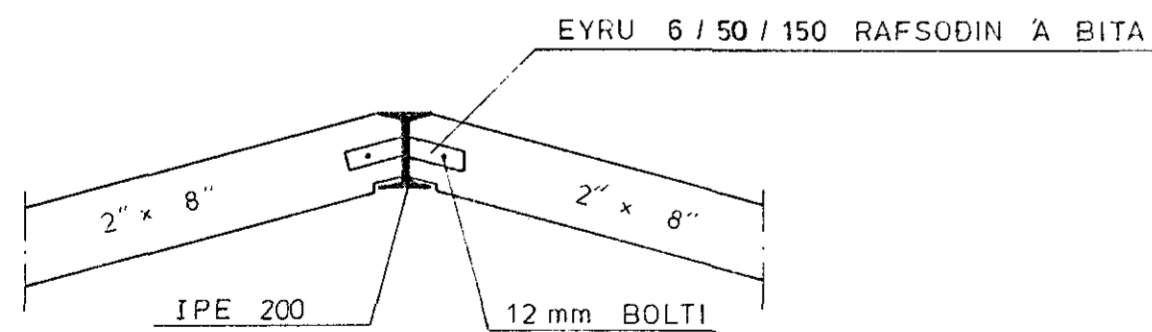

SNID E 1:20

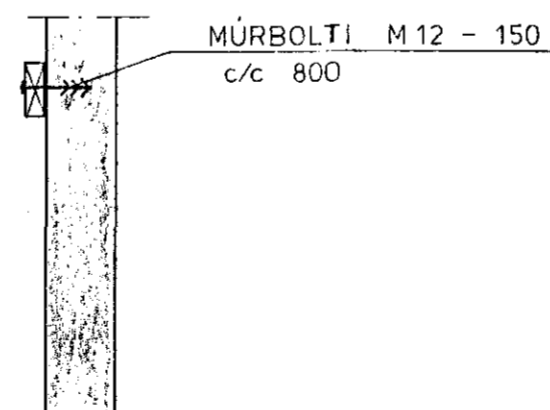

SNID F 1:20



SKÝRINGAR SJÁ TEIKNINGU NR. 1.0

ASMUNDUR SIGVALDASON M.V.F.Í.				Verk nr.
STUÐLABERG 12				Teikning nr. 1.5
SNID Í ÞAK				Mælikvarði 1:20
				Dagsetning OKT. '88
Hannað S.p.	Teiknað aw	Yfirlitað B	Samþykkt Asmundur Sigvaldason	