




SNID A 1 : 20

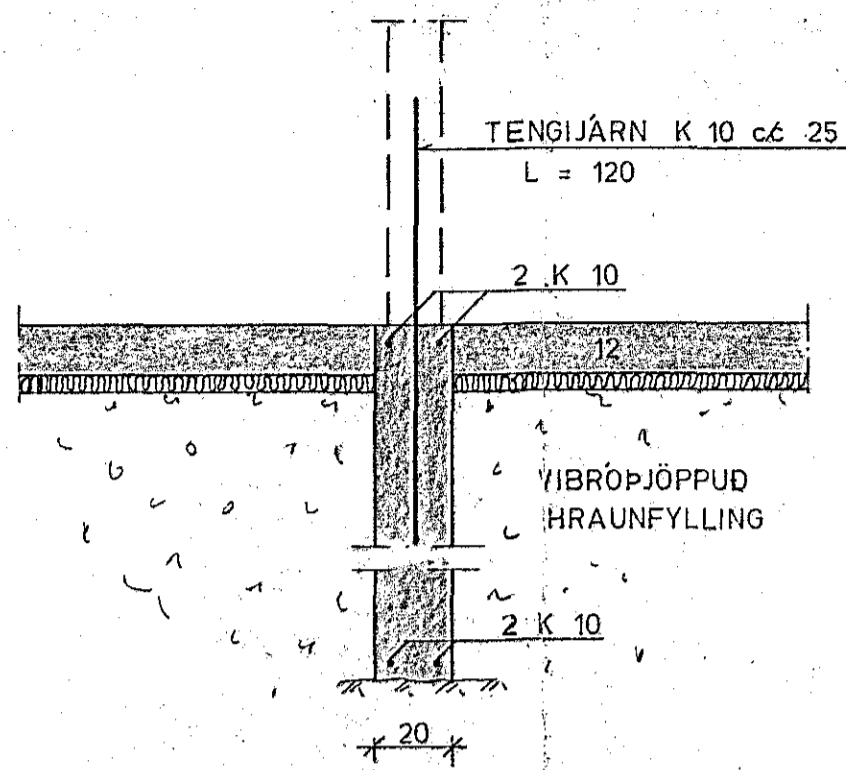

SNID B 1 : 20

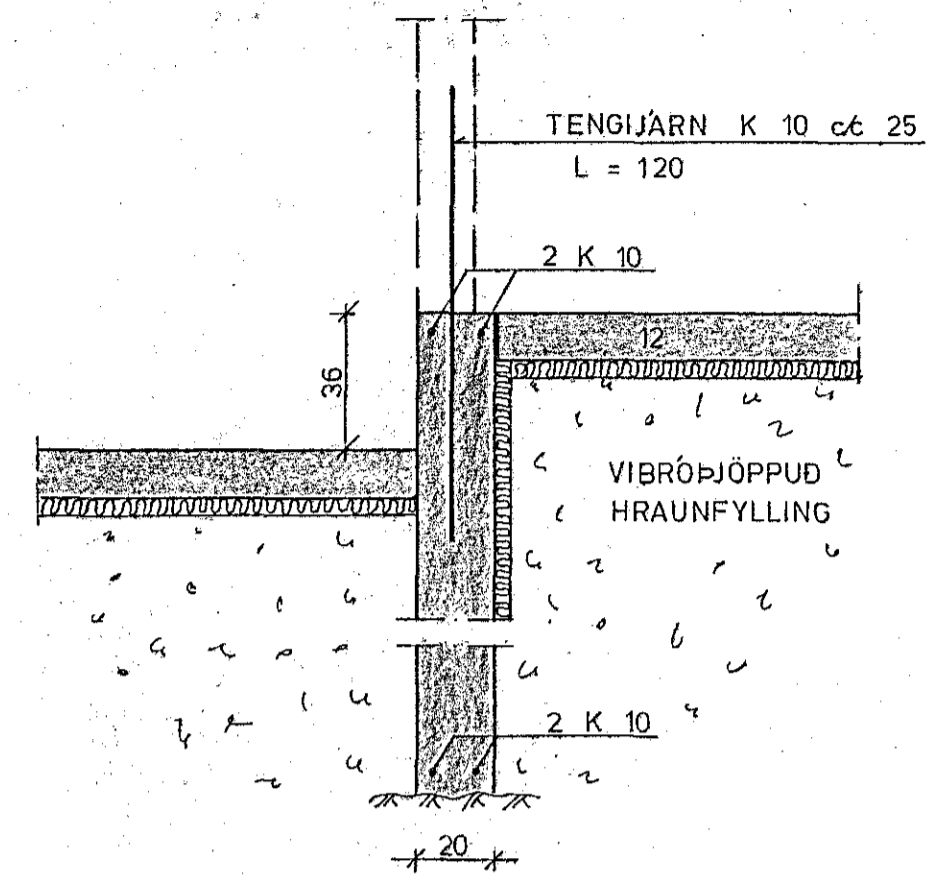


SNID C 1 : 20

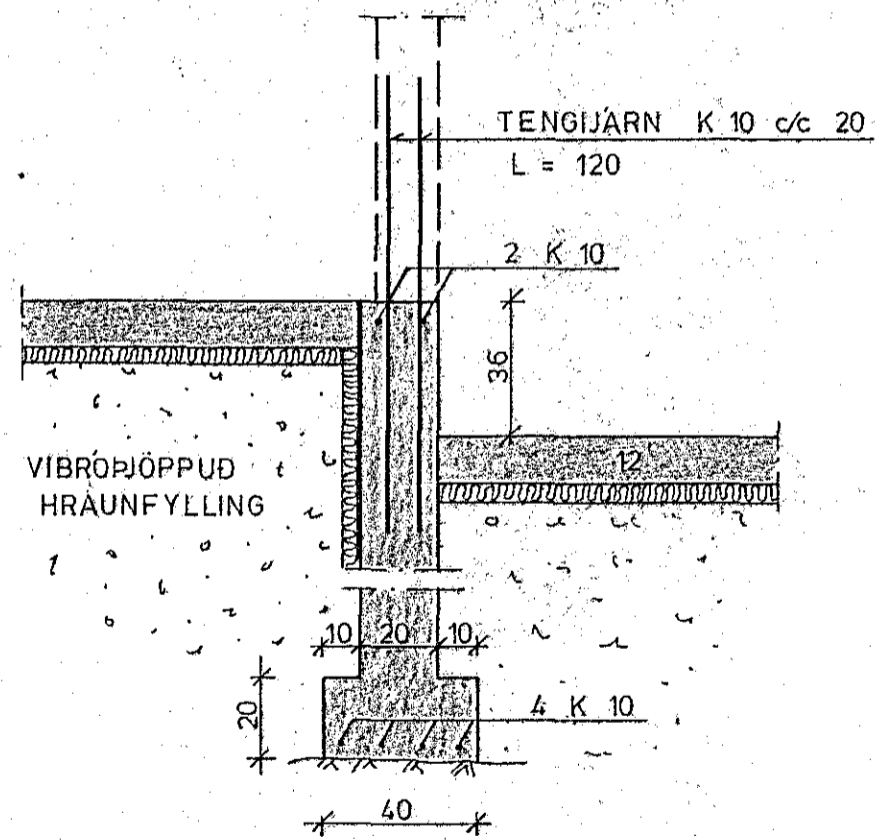

SNID D 1 : 20

20 JUL 1988

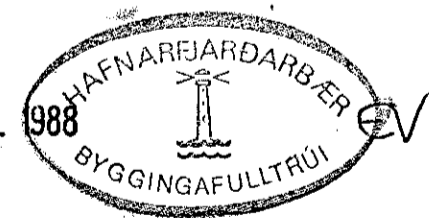

SKÝRINGAR SJÁ TEIKNINGU NR. 1.0

'ASMUNDUR SIGVALDASON F.V.F.I.				Verk nr.
STUÐLABERG 12				Teikning nr. 1.2
SNID '1 UNDIRSTÖÐUR				Mælikvarði 1 : 20
				Dagsetning JÚLÍ '88
Hannað s.p.	Teiknað aw	Yfirfarið H	Sampykkt Hermannur Sigvaldason	