



SNID 1-1.

MKV 1:20

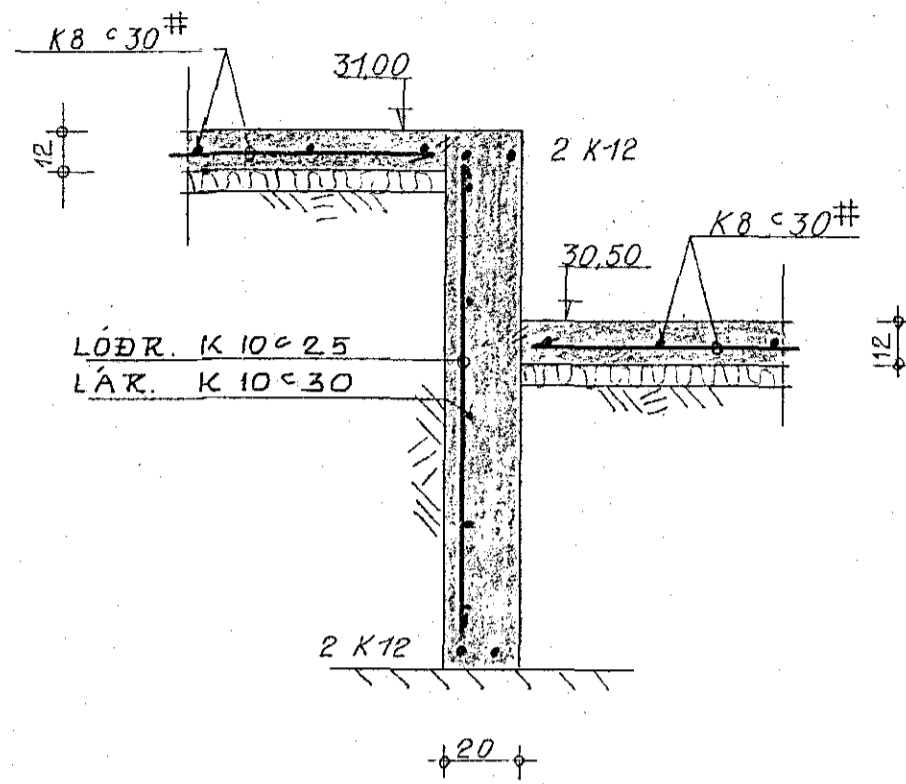

SNID 3-3

MKV 1:20

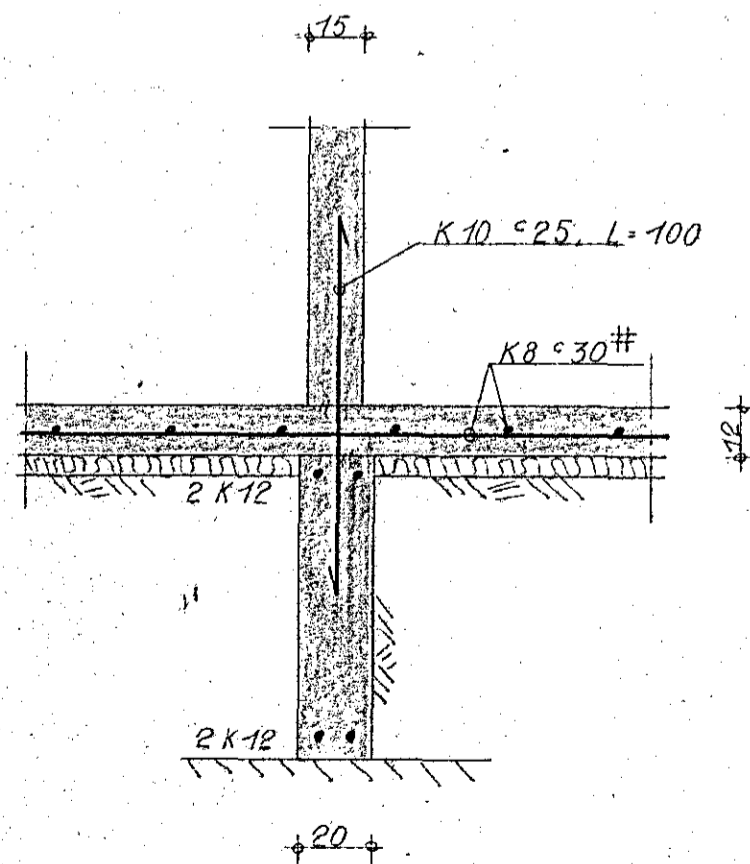


SNID 2-2.

MKV 1:20

ÓNEFND MÁL ERU CM NEMA HÆÐAR-
KÓTAR ERU Í M.

STEYPA Í UNDIRSTÖÐUR: S 200

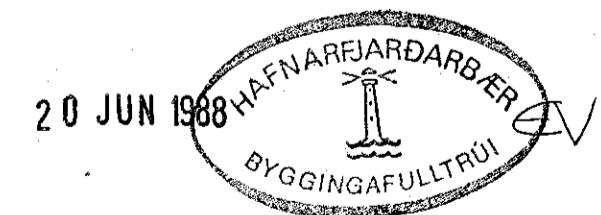

TEIKNING NR. 881-01-02	DAGS	NAFN	YFIRF
STUÐLABERG 10 HAFNARFIRÐI	Mælt:		
	Hannað:	05.88 K.K.	
	Teiknað:	05.88 Hulda / K.K.	
UNDIRSTÖÐUR: SNID			Mællkv 1:20
KRISTJÁN KNÚTSSON TEKNIFR. FTFÍ ARNARHRAUNI 23, HAFNARFIRÐI, S. 651647			Samb /