




Í ÚTVEGGI KOMI EINFÖLD GRIND Í YTRI BRÚN
LÖÐRETT KÍÐ °30
LÁRETT KÍÐ °20

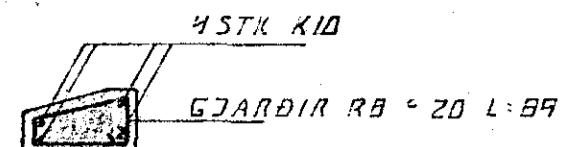


SNIB 1 UNDR GLUGGA 1:20

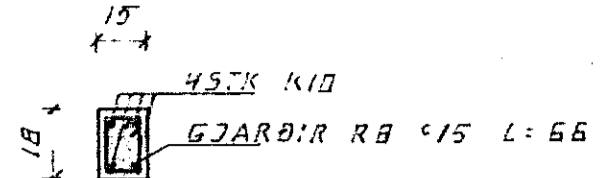

SÚLA S1. 1:20

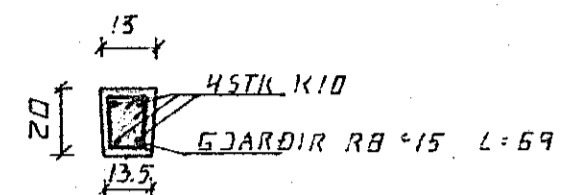


SÚLA S2. 1:20

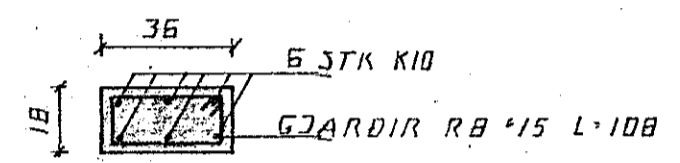

SÚLA S3. 1:20


EINFÖLD GRIND Í MIÐJUM VEGG
LÖÐRETT KÍÐ °20
LÁRETT KÍÐ °20

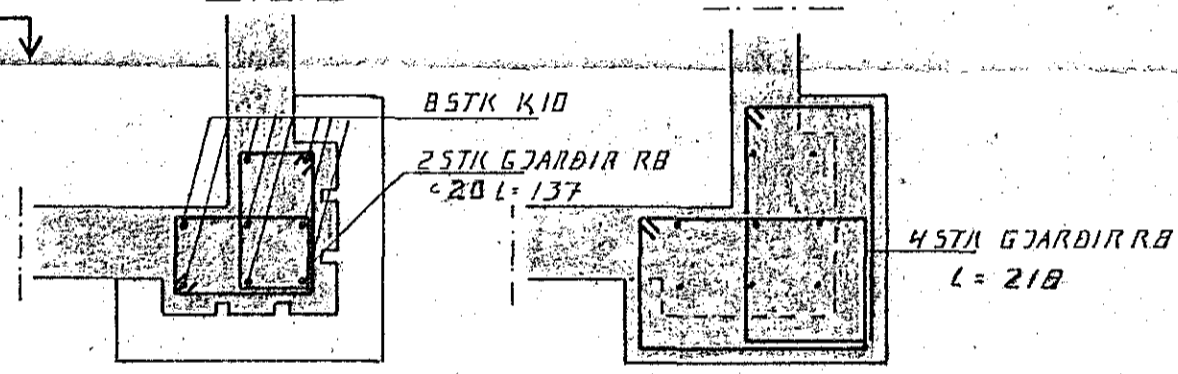

HORN SÚLUR S4 1:20

Í ÚTVEGGI KOMI EINFÖLD GRIND Í YTRI BRÚN
LÖÐRETT KÍÐ °30
LÁRETT KÍÐ °20

GRUNNMYND 1:50

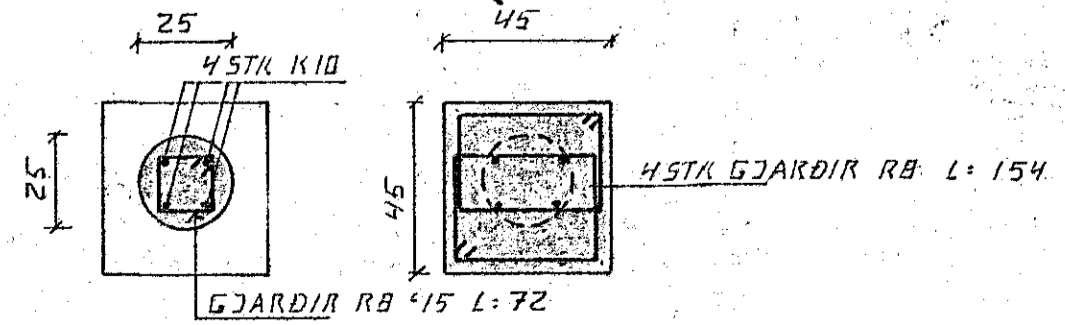

SÚLA S5. 1:20

17 AUG 1988
HAFNARFJARDARBERG
BYGGINGAFULLTRÚI

BR.NR.	DAGS	EÐLI BREVTINGAR	SIGN.
STUÐLABERG 2 HAFNARFIREY			DAGS ÁGÚST '88
JARNBENDING VEGGIR			HANNAÐ 9/21
			TEIKNAD 9/21
			VERK NR. 8823
MÆLIKV. 1:50			BLAD NR.
SIGURÐUR ÞORLEIFSSON TEKNIFRÉÐINGUR F.T.F.I.			1-03
STRANDGÖTU 11 HAFNARFIREY SÍMI 54751			