


ÞAR SEM VEGGFLETIR ERU SKYGGÐIR, GENGUR BENDING UPP Í VEGGI SAMBER SNID A-A C-C OG E-E.

STEYPA: S200  
STÁL: KAMBSTÁL KS40

Í GRUNNI ER MÖHELLA.  
MESTA ÁLAG Á GRUNN ER 150 KN/M<sup>2</sup>  
GRAFA SKAL NIÐUR Á BURÐARÞOLINN JARÐVEG  
ATH. EF MÖHELLAN FRÝS ER HÚN ÖFTAST EKKI  
BURÐARÞOLIN Á EFTIR. HREINSA SKAL BURT FROST-  
SKEMMDA MÖHELLU ÁÐUR EN STEYPT ER Í SÖKKLA.  
VERJA SKAL MÖHELLU FYRIR FROSTSKEMMDUM  
STRAX OG SÖKKLAR ERU STEYPTIR OG FYLLA  
SKAL AÐ SÖKKLUM UTAN OG INNAN STAX OG  
HÆGT ER.

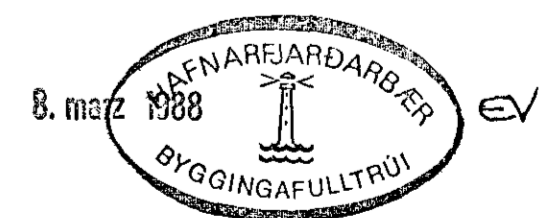

VERKFR/ÆDISTOFA BRAGA ÞORSTEINSSONAR OG EYVINDAR VALDIMARSSONAR HF. STUJLABERG 6  
RÁÐGJAFARVERKFR/ÆÐINGAR CONSULTING ENGINEERS FRV. HAFNARFIRÐI  
BERGSTAÐASTRÆTI 28A 101 REYKJAVÍK SÍMI (91) 27314-27299 UNDIRSTÖÐUR

kvarði 1 50 1 20 dags. 23 11 1987 hannað Epl samp. Epl verk nr. 8741 teikn nr. 1