




SÚLA S.1 1:20

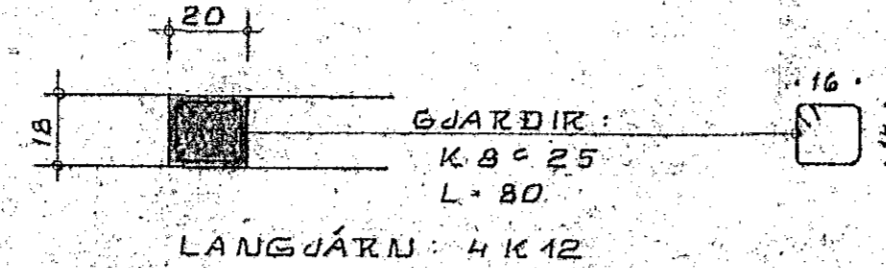


SÚLA S.2 1:20

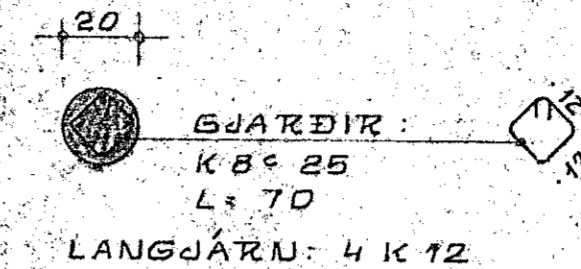


SÚLA S.3 1:20

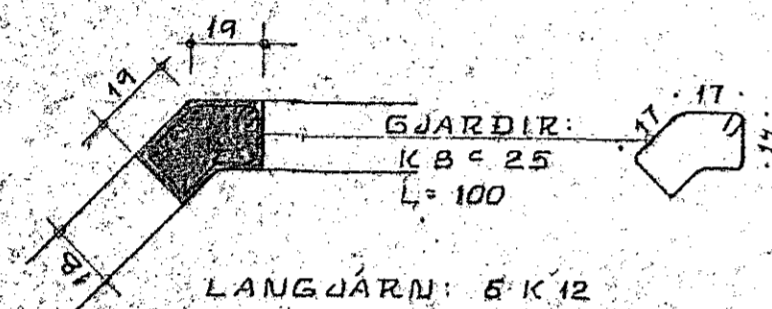


SÚLA S.4 1:20

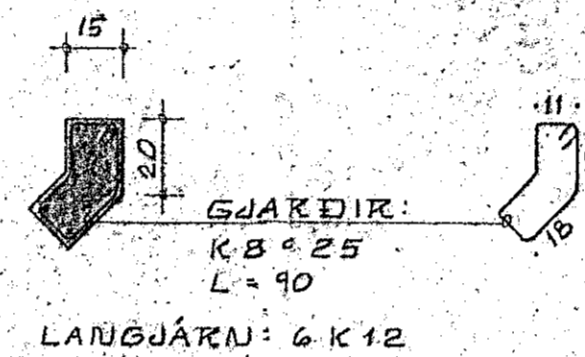

SÚLA S.5 1:20

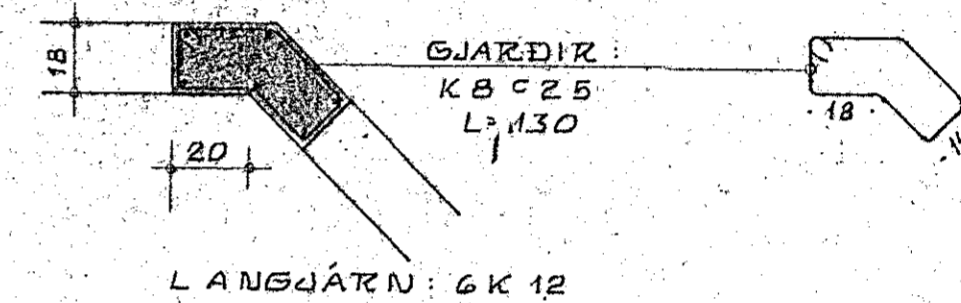

SÚLA S.6 1:20

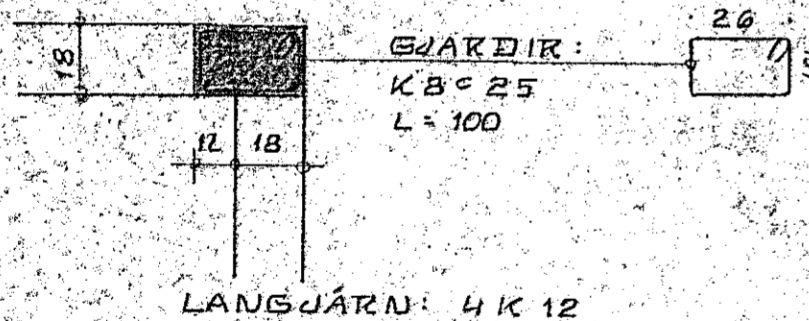

SÚLA S.7 1:20



TEIKNING NR. 882-01-04	DAGS	NAFN	YFIRF
STUÐLABERG 8 HAFNARFIRDI	Mælt:		
	Hannað:	16.88	K.K.
	Telknað:	16.88	K.K.
VFSKIR: SNIÐ			Mællkv 1:20
KRISTJAN KNÚTSSON TEKNIFR. TÍFI LYNGBERGI 27, HAFNARFIRDI, S. 651647			Samp