




SNID 1:1 1:50

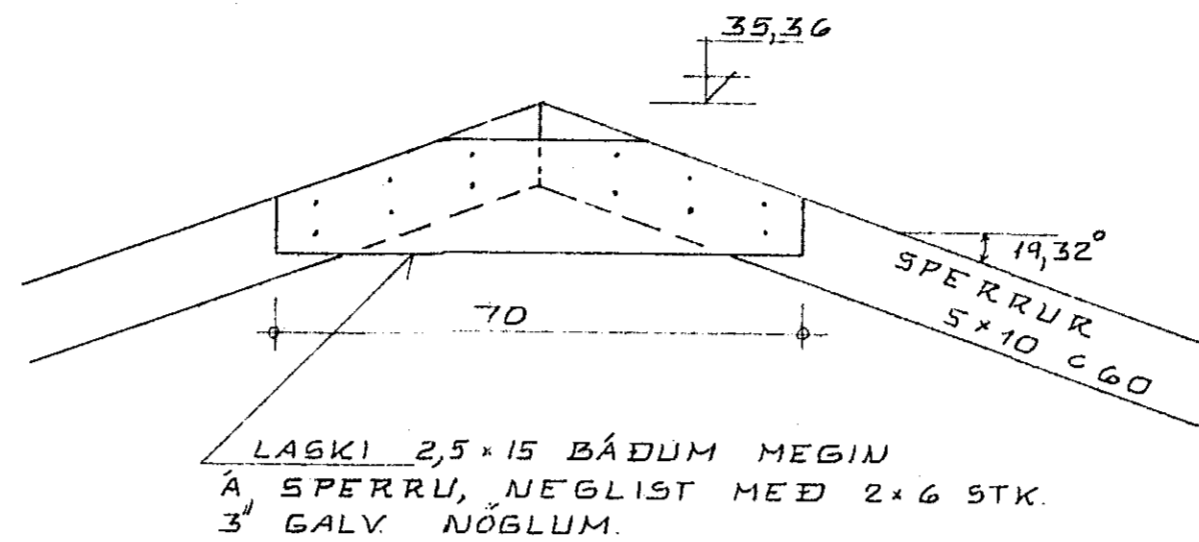


SÉRMYND A 1:10

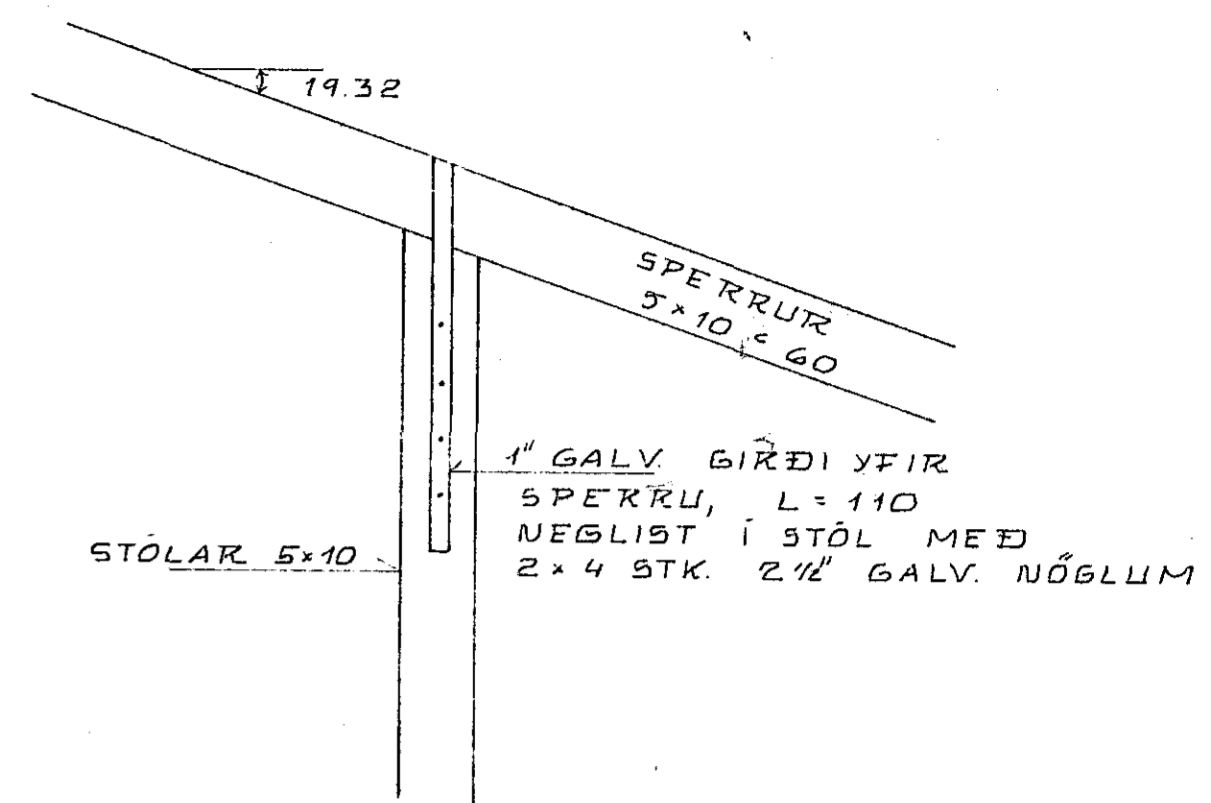


SÉRMYND B 1:10

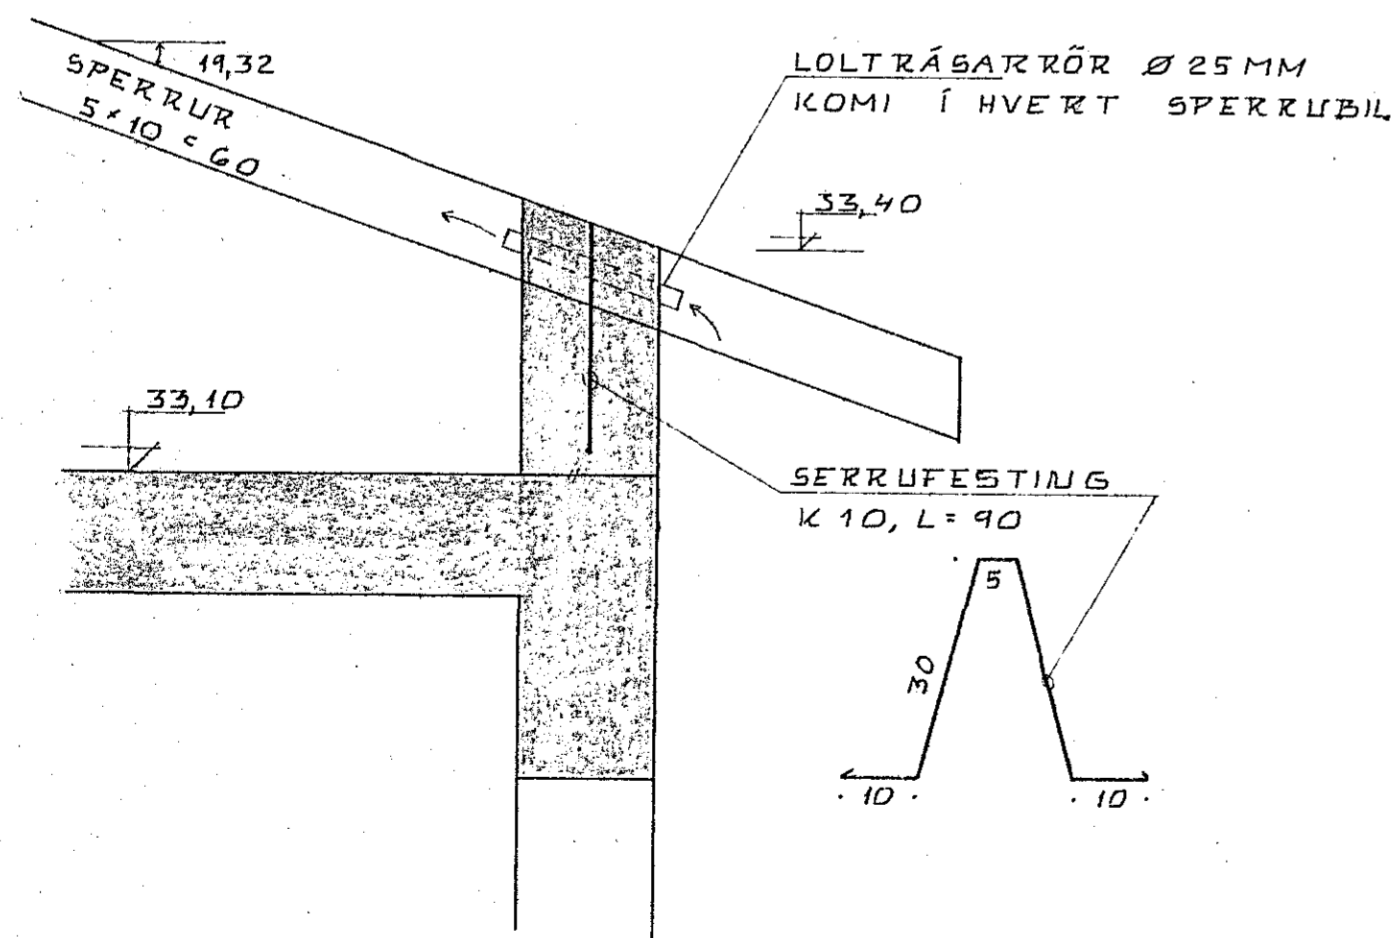

SÉRMYND C 1:10

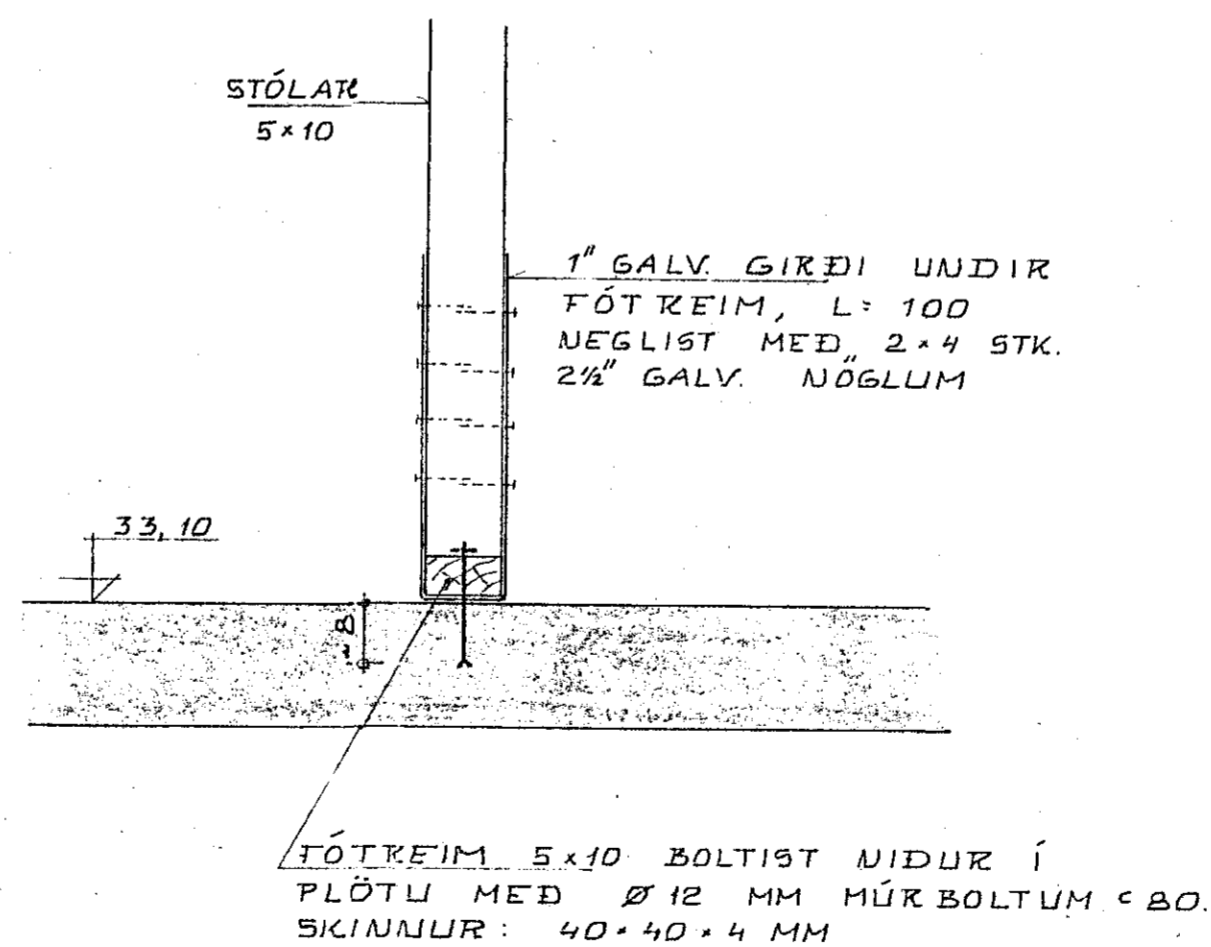

SÉRMYND D 1:10

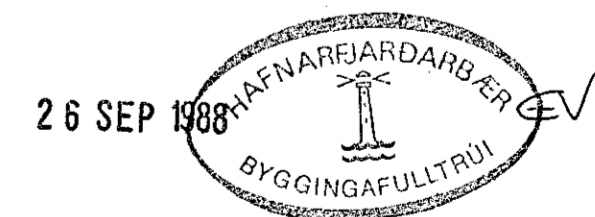

TEIKNING NR. 882-01-08	DAGS	NAFN	YFIRF
STUÐLABERG 8 HAFNARFIRÐI	Mælt:		
	Hannað:	09.88	K.K.
	Teiknað:	09.88	K.K.
ÞAKVIKKI: SNID OG SÉRMYNDIR			Mællkv 1:50 1:10
KRISTJÁN KNÚTSSON TEKNIFR. FTFÍ LYNGBERGI 27, HAFNARFIRÐI, S. 65 1647			Samb