


snid A.

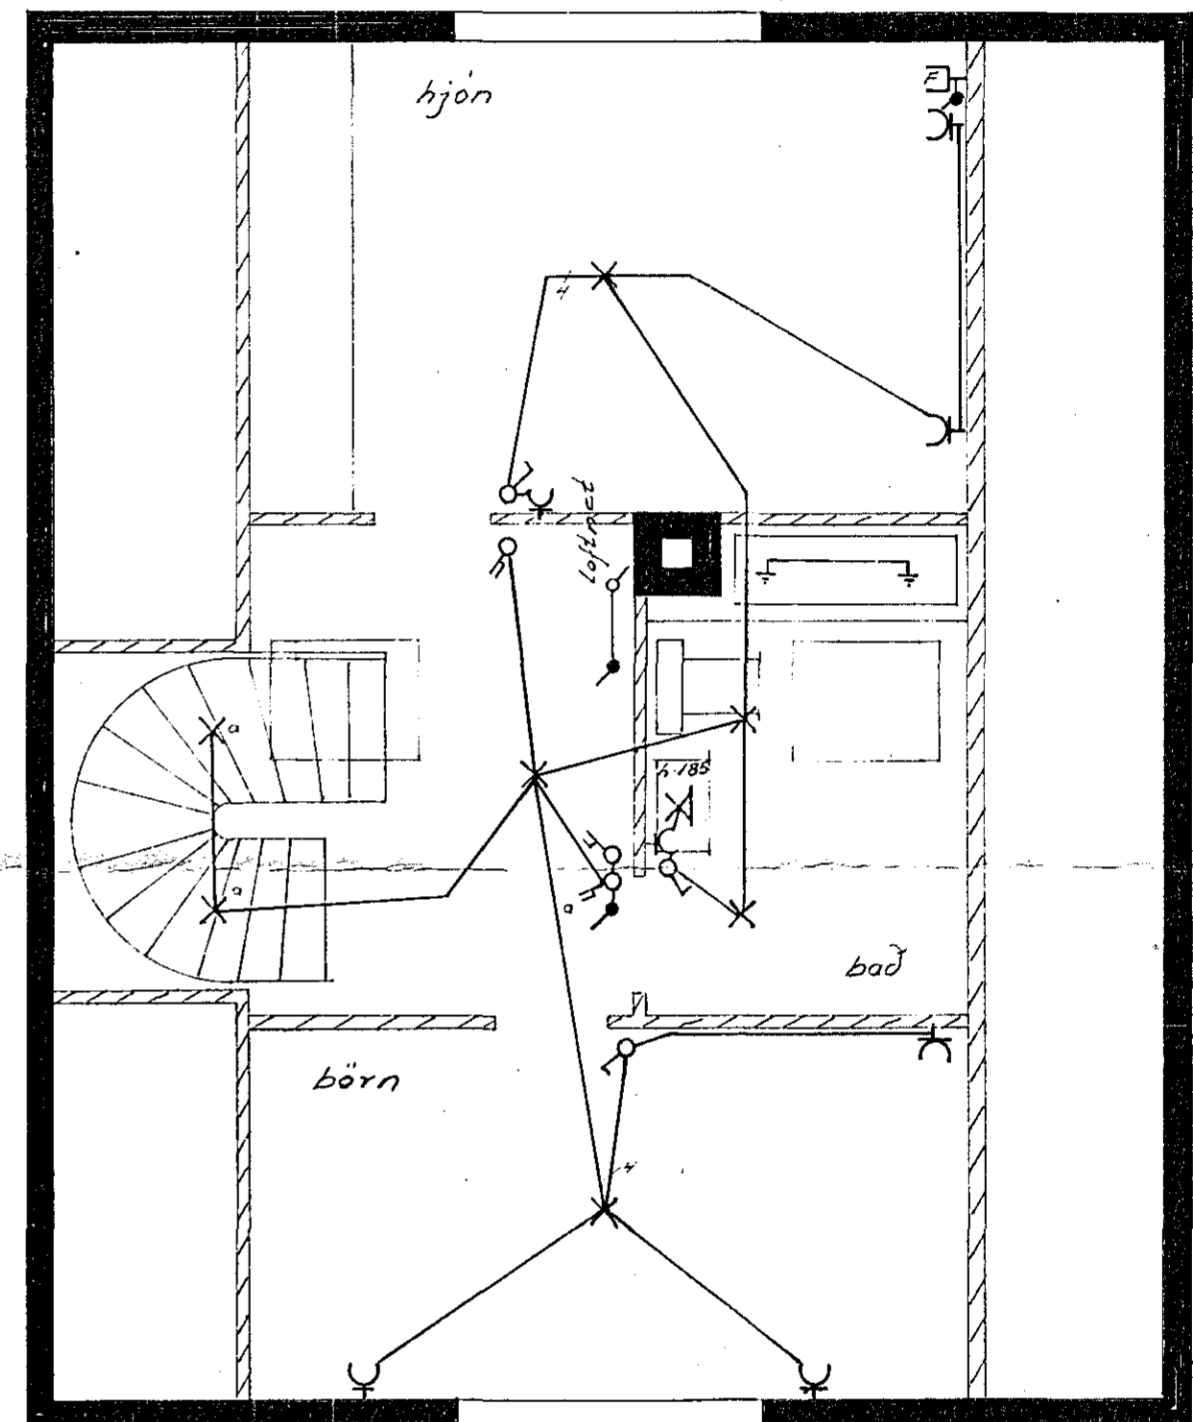

rishæð

SUBURGATA 32		verk: 750301	no 2/3
raflögn		möl: 1:50	
rishæð snid		dags: 15. 3. '75	
		Gudmundur Þeir Jónsson	