
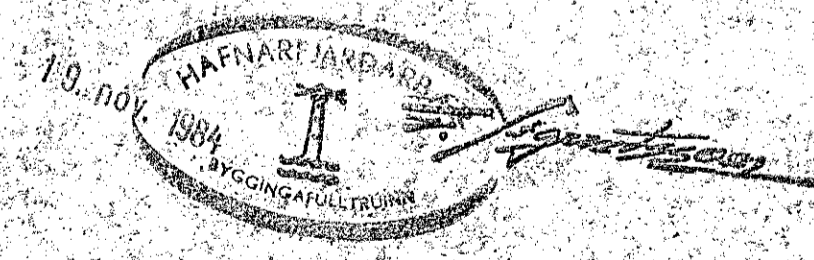


Samræmi mynd þak.s 1:50

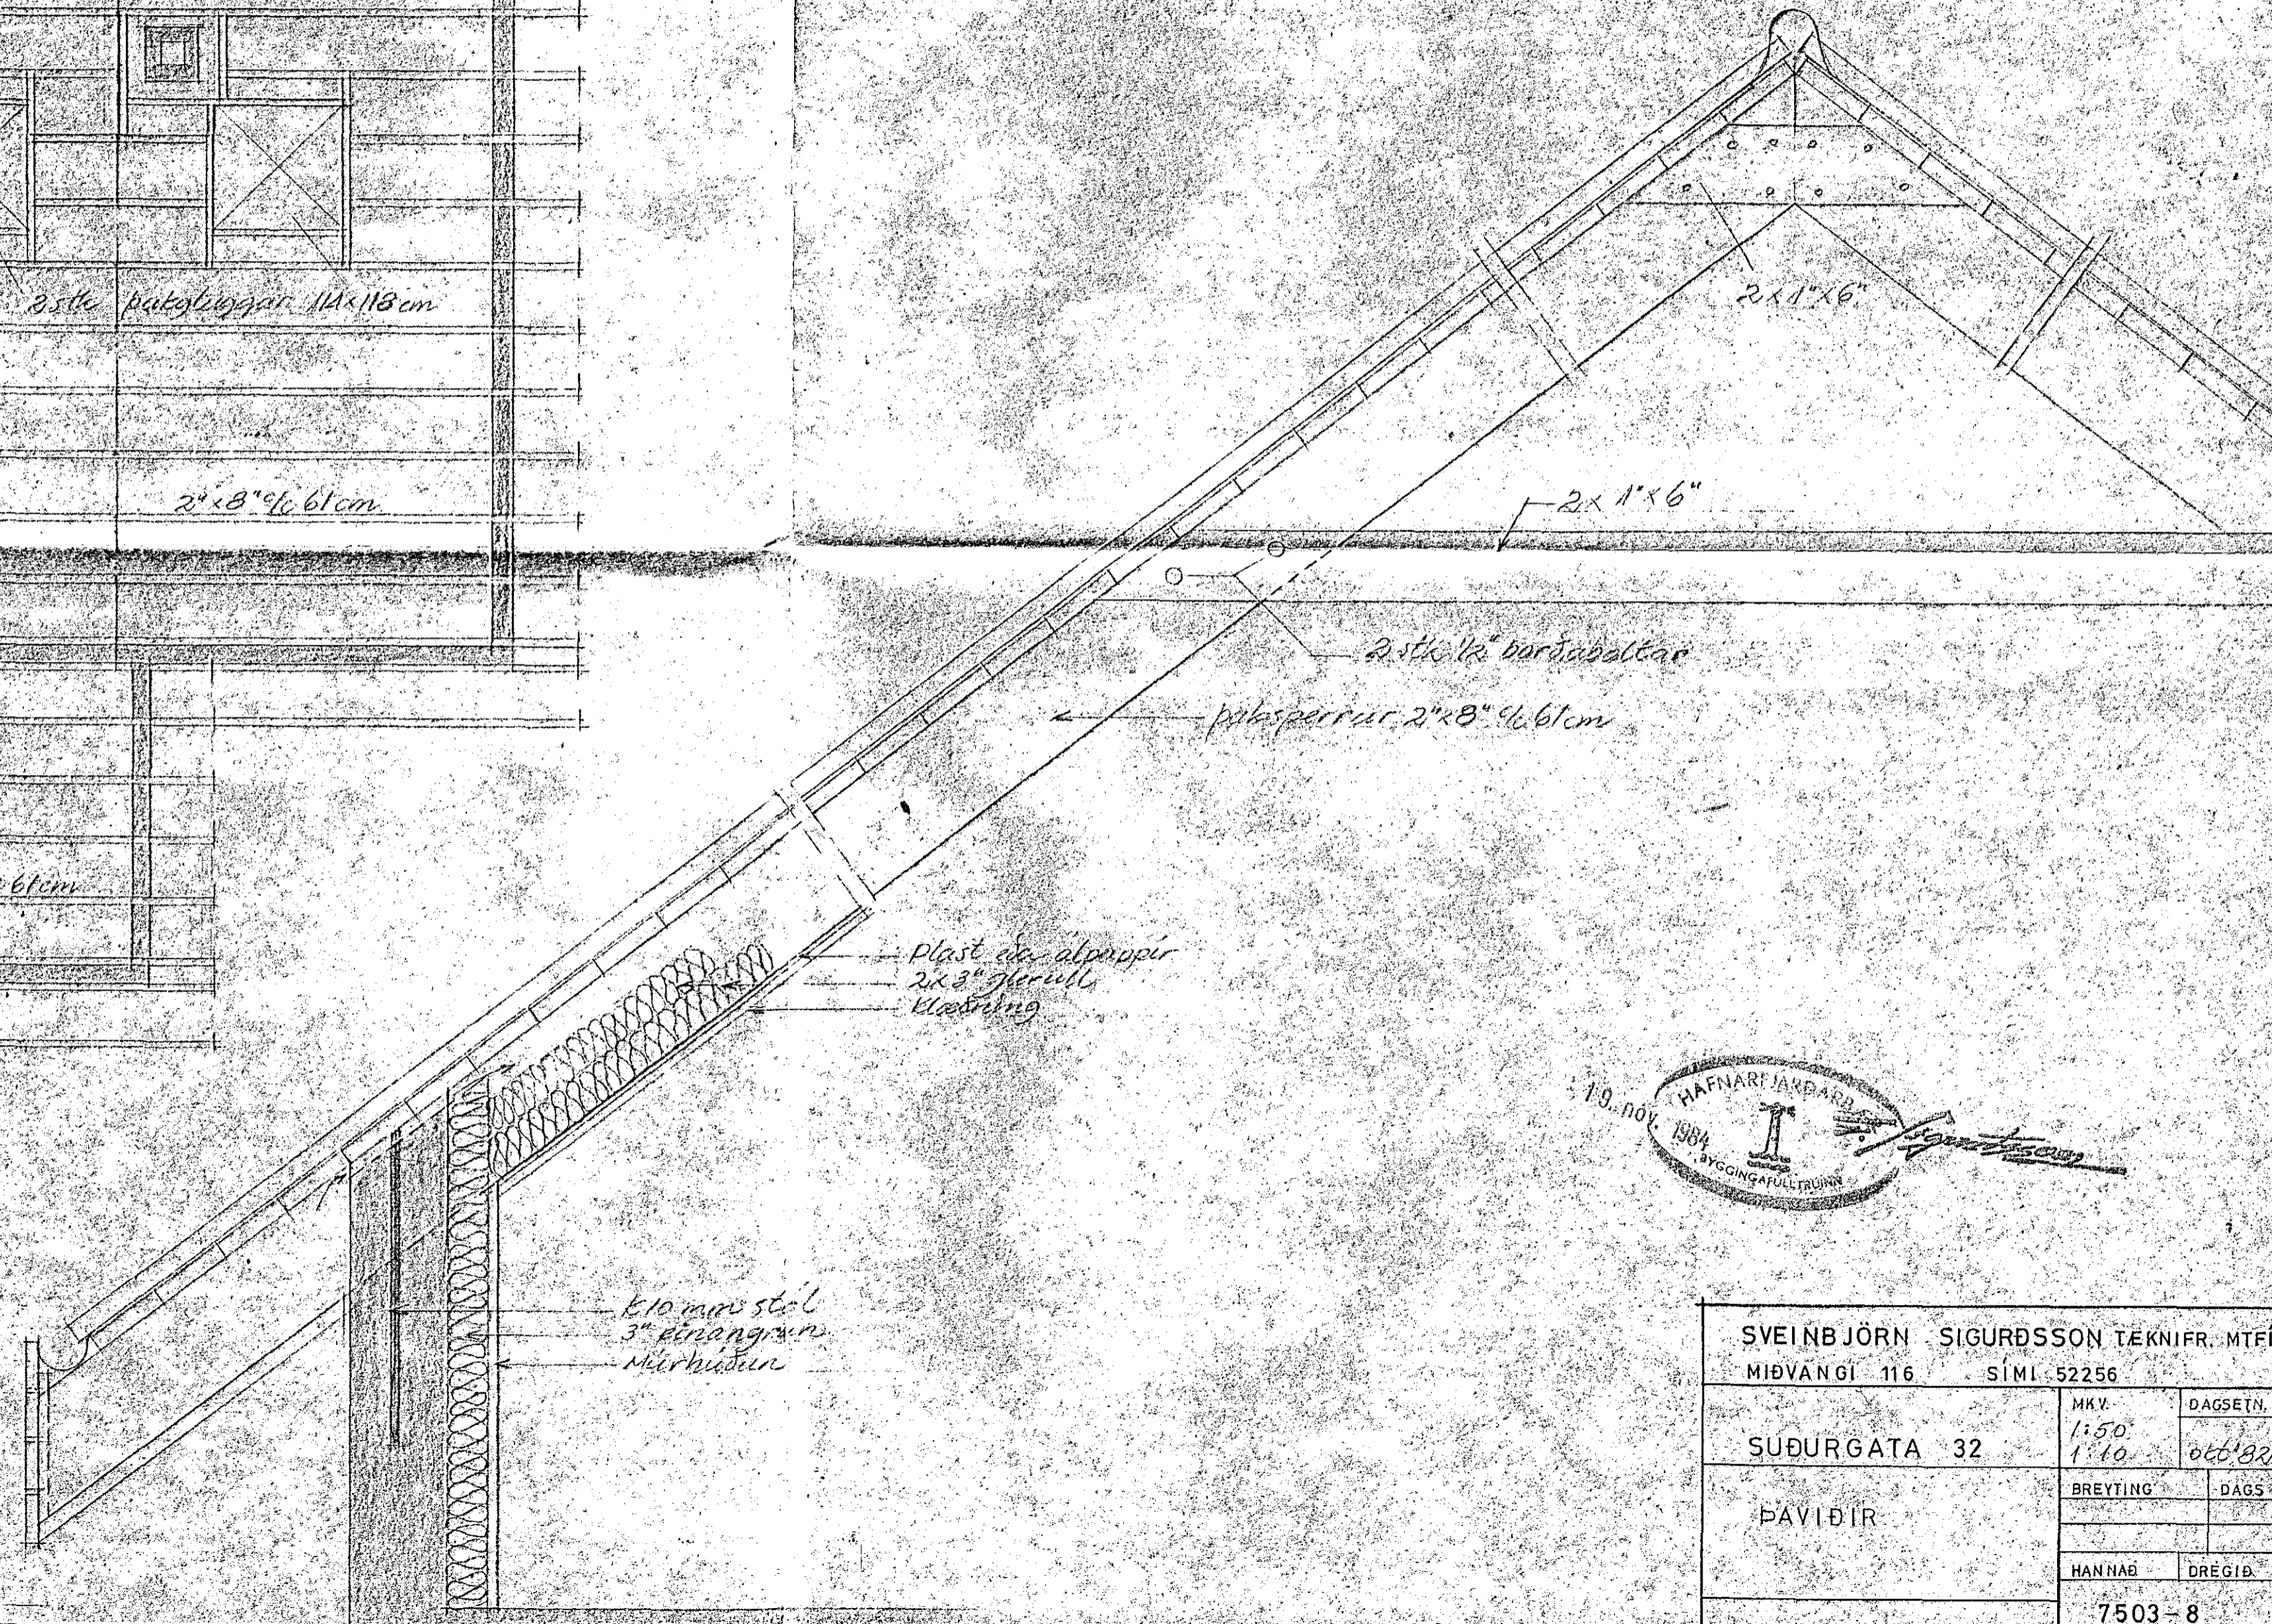

SVEINBJÖRN SIGURÐSSON TÉKNIFR. MTFI	
MÍÐVANGI 116	SÍMI 52256
SUÐURGATA 32	MKV. 1:50 1:10
ÞAVIDIR	DAGSETN. 06.08.84
	BREYTING DAGS
	HANNAÐ DRÉGIÐ
7503-8	