



snidmynd C-C. sjá teikningu B-III

sjá einnig teikningar: B-I
B-II
B-III
B-III
B-III
B-III
L-1
L-2
L-3
L-4

BMF gataplata 1.5 x 100 x 100 við hvern póst.
2 x 3 stk. stálskrúfur 70 x 5 pr. gataplötu.

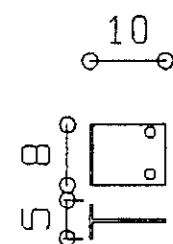

festing fyrir límtre.
efnisþykki t= 5 mm.
boltar 10 mm \varnothing
skrúfur 6 mm \varnothing
málsetning er í cm.

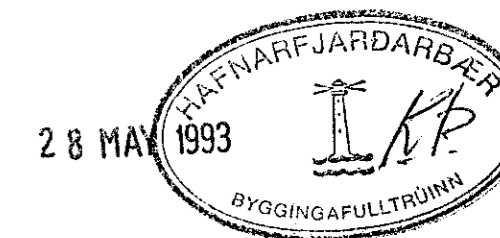

Stuðlaberg 14 Hafnarfirði

janúar 1993.

Þakvirki sólskála, snidmynd.

mkv. 1:20

Tækniþjónusta Sveins Karlssonar TFÍ
Bæjarhrauni 2 220 Hafnarfjörður
91-653045

Teikning B-III.A