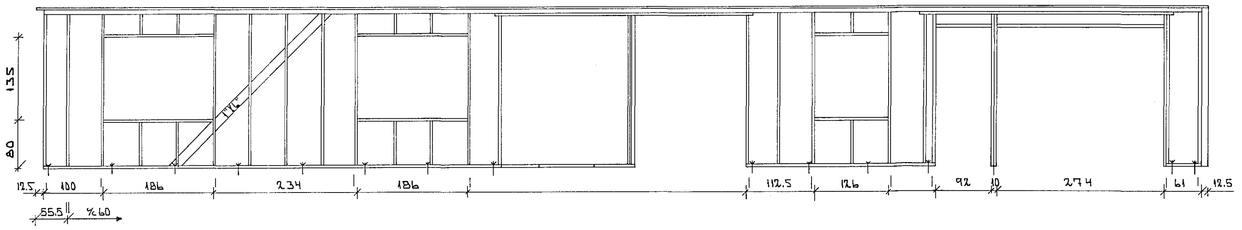

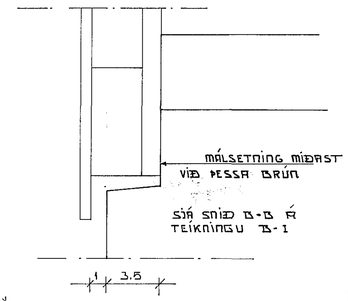

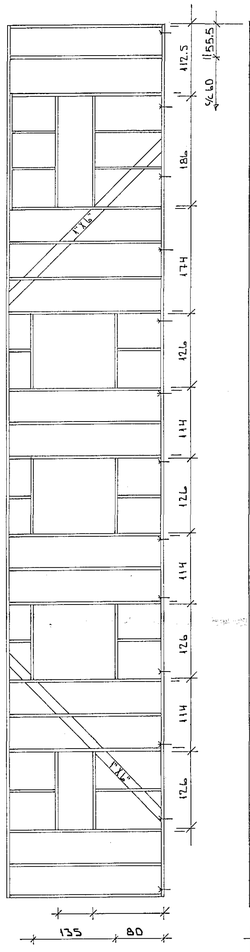

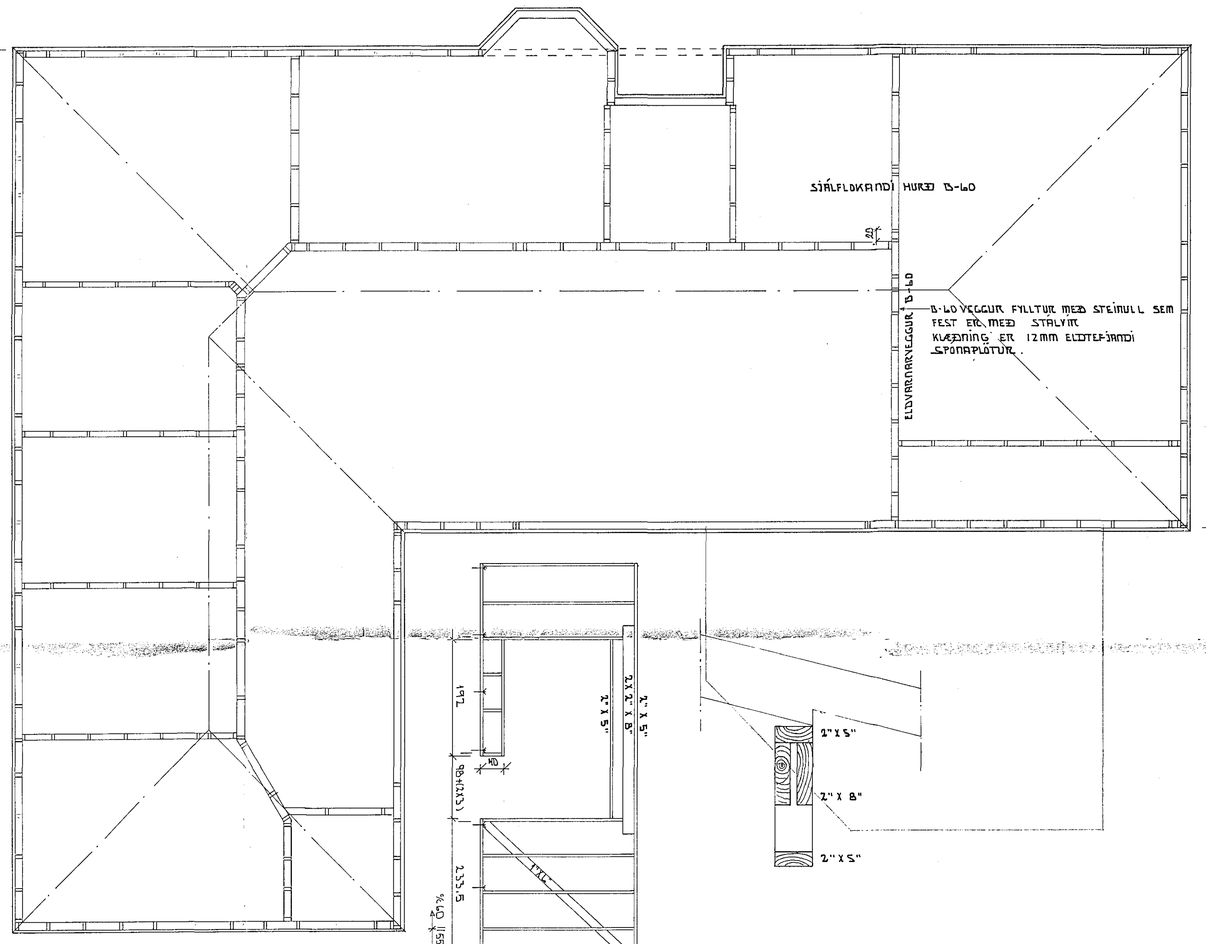

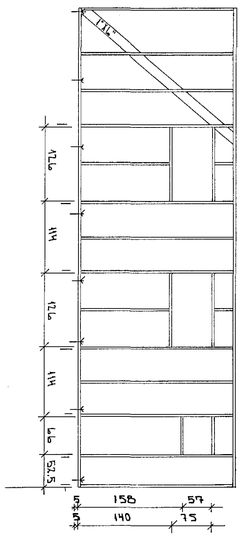

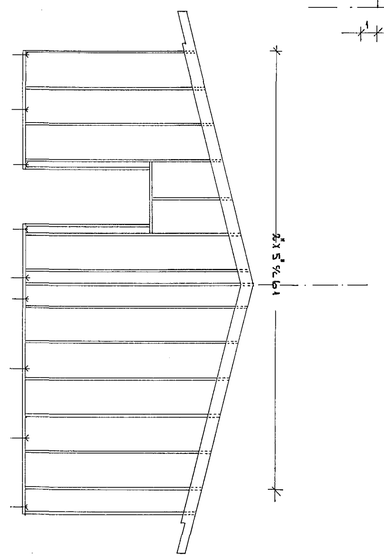

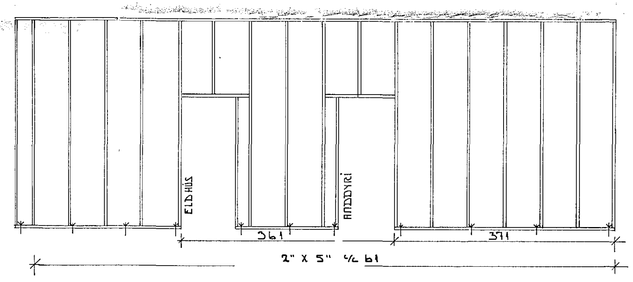

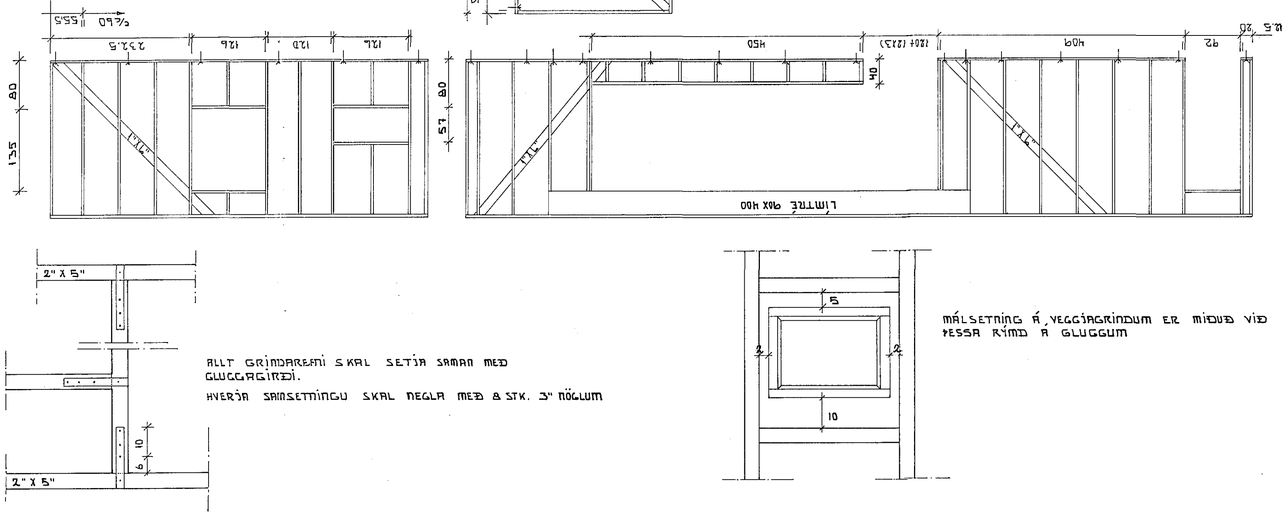

ALLT GRINDAREFNI SKAL SETJA SAMAN MEÐ GLUGGAGIRÐI.

HVERJA SAMSETNINGU SKAL NEGLA MEÐ 8 STK. 3" NÖGLUM

MÁLSETNING Á VEGGJAGRINDUM ER MIÐUÐ VIÐ ÞESSA RÝMD Á GLUGGUM

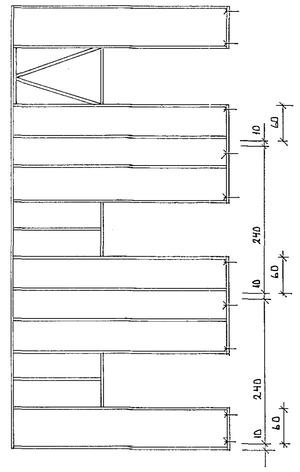

Í STAÐ VINDSTÍFINGAR 1" X 6" ER HEIMILT AÐ NOTA 12 MM KROSSVIÐARPLÖTUR Á ÖLL HORN OG Í KVERKAR. KROSSVIÐ SKAL NEGLA MEÐ 2" SAUM %/ 5 CM BREIÐD PLATNA SKAL VERA 122 CM HAR SEM ÞVÍ VERÐUR VIÐ KOMIÐ

10 CM INNVEGGIR FESTIST MEÐ GIRÐI VIÐ ÚTVEGGI OG ÞEIR HEILKLÆÐDIR MEÐ 10MM SPÓNAPLÖTUM.

HAFNARFJARÐARBÆR
28 MAÍ 1993
BYGGINGAFULLTRÚINN

ÁSKILIÐ, ELDRI TEIKNING ÓGILD

TEIKNINGU BREYTT JANÚAR 1993

SJÁ TEIKNINGAR B-I OG B-III

STUÐLABERG 14 HAFNARFIRÐI.	JÚLÍ 1988
TIMBURGRIND INN OG ÚTVEGGJA	MÆLIKVARÐI
TÆKNIÞJÓNUSTA SVEINS KARLSSONAR TFÍ HEIÐNABRÚN 12 220 HAFNARFJÖRÐUR 91-54223	TEIKNING B - II